
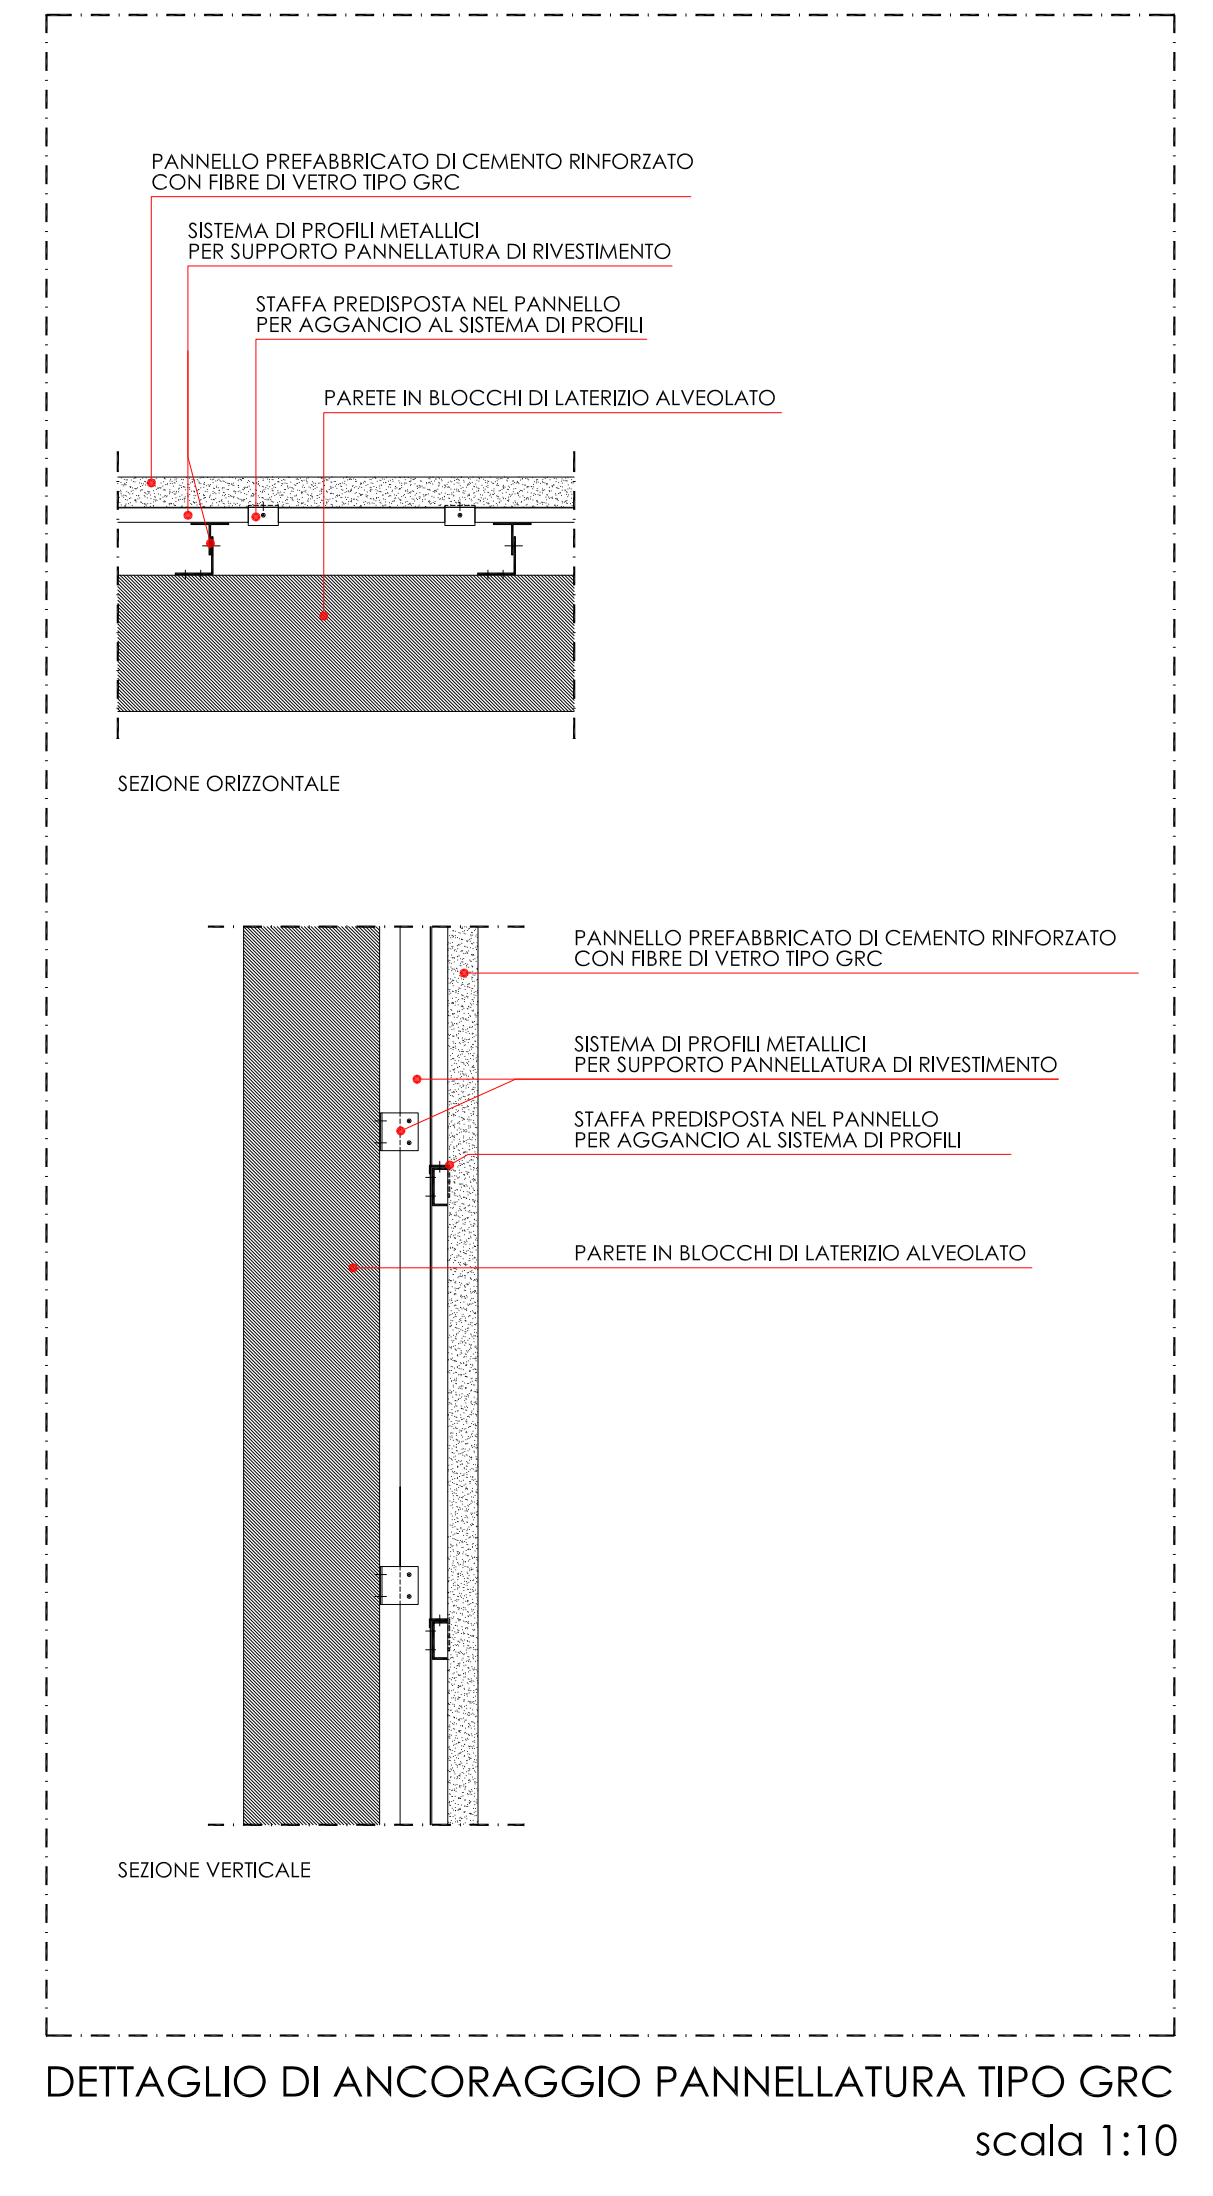



PADIGLIONE PER ACCOGLIENZA TURISTICA - TIPOLOGIA 1

scala 1:50

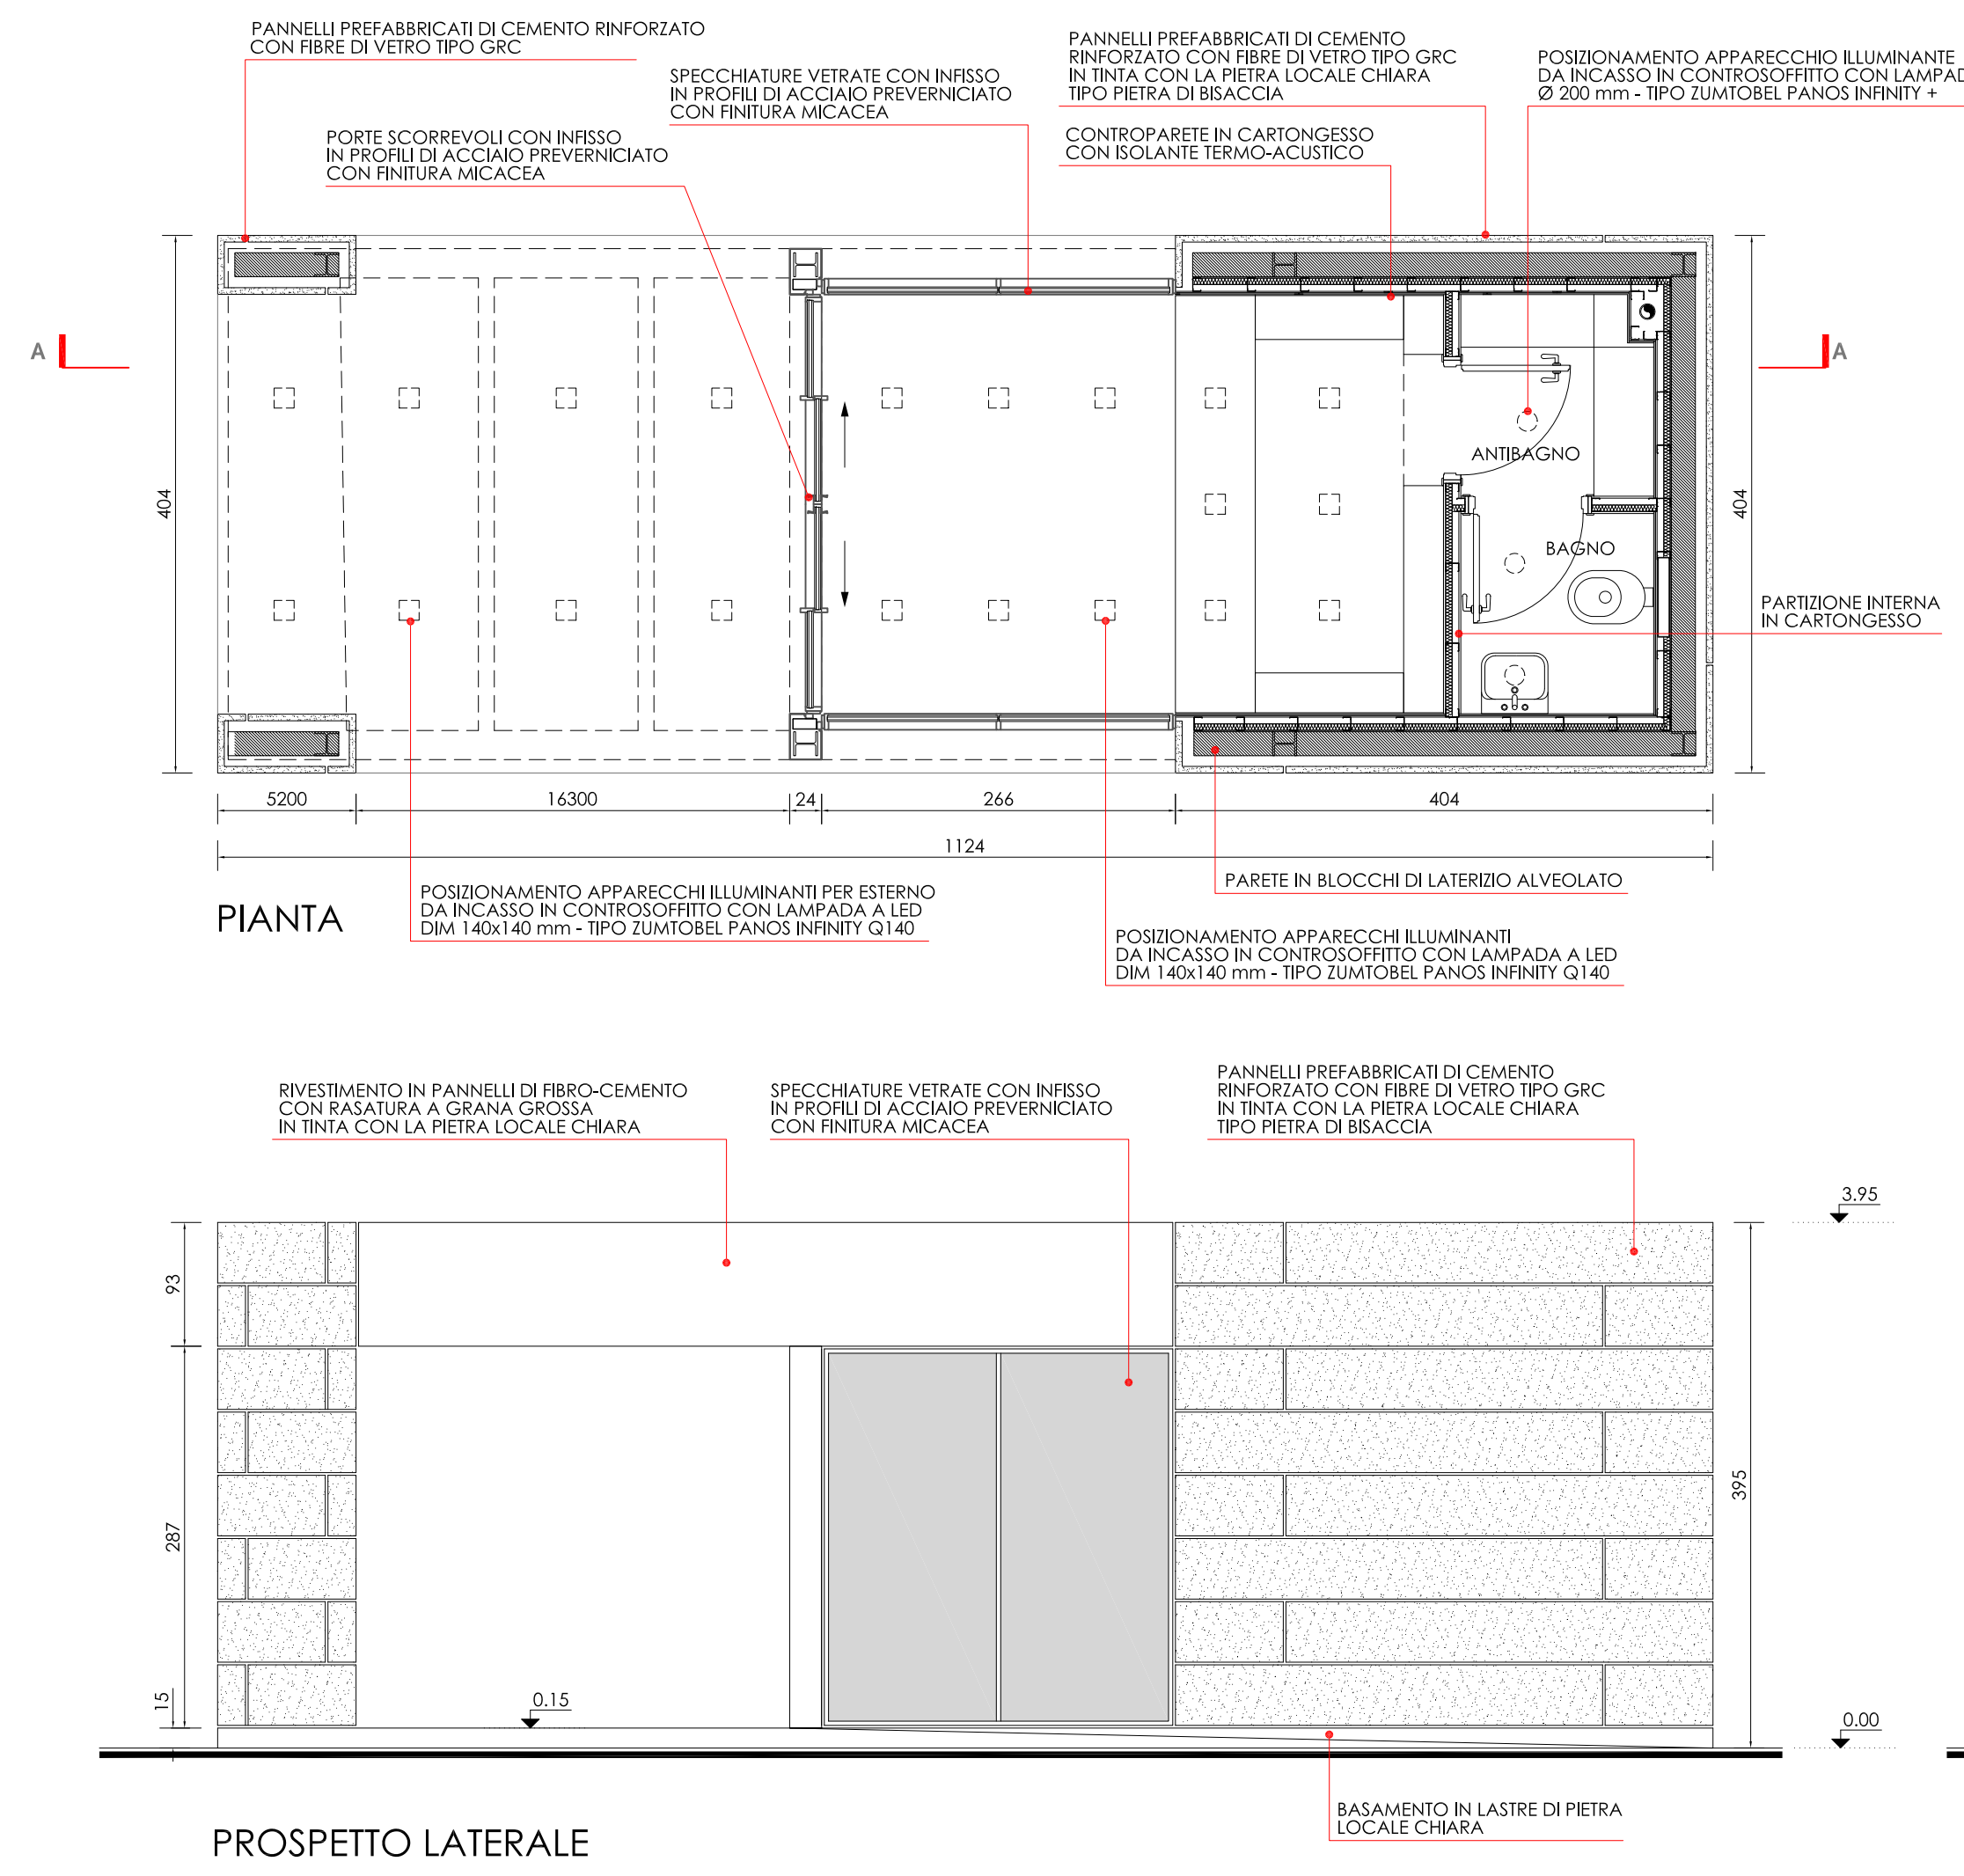


BLOCCO ASCENSORE E SCALE LOCALI DI SERVIZIO

scala 1:50

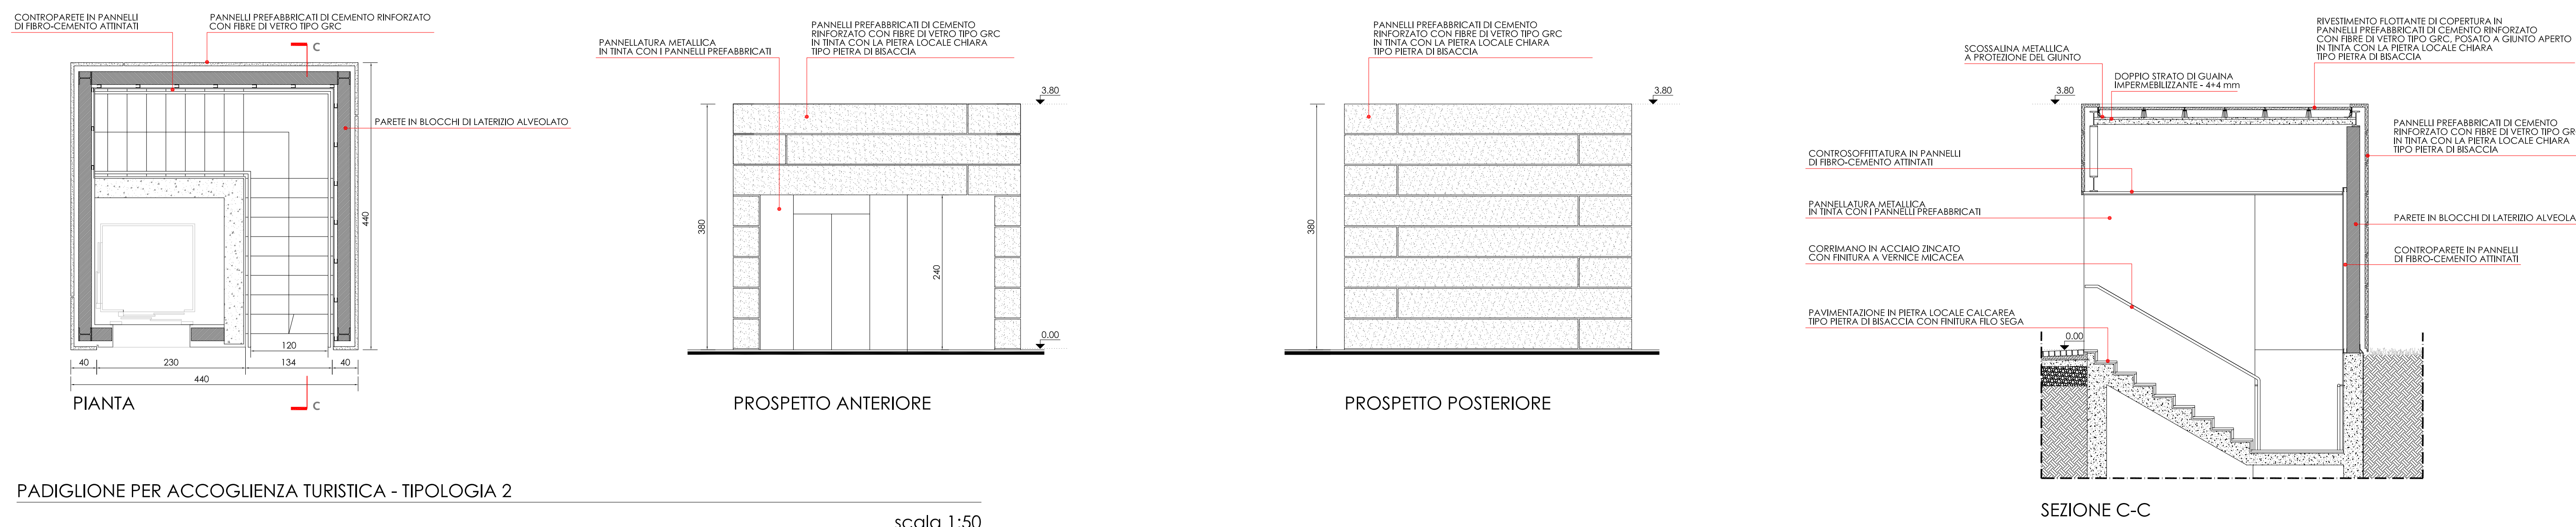

PADIGLIONE PER ACCOGLIENZA TURISTICA - TIPOLOGIA 2

scala 1:50

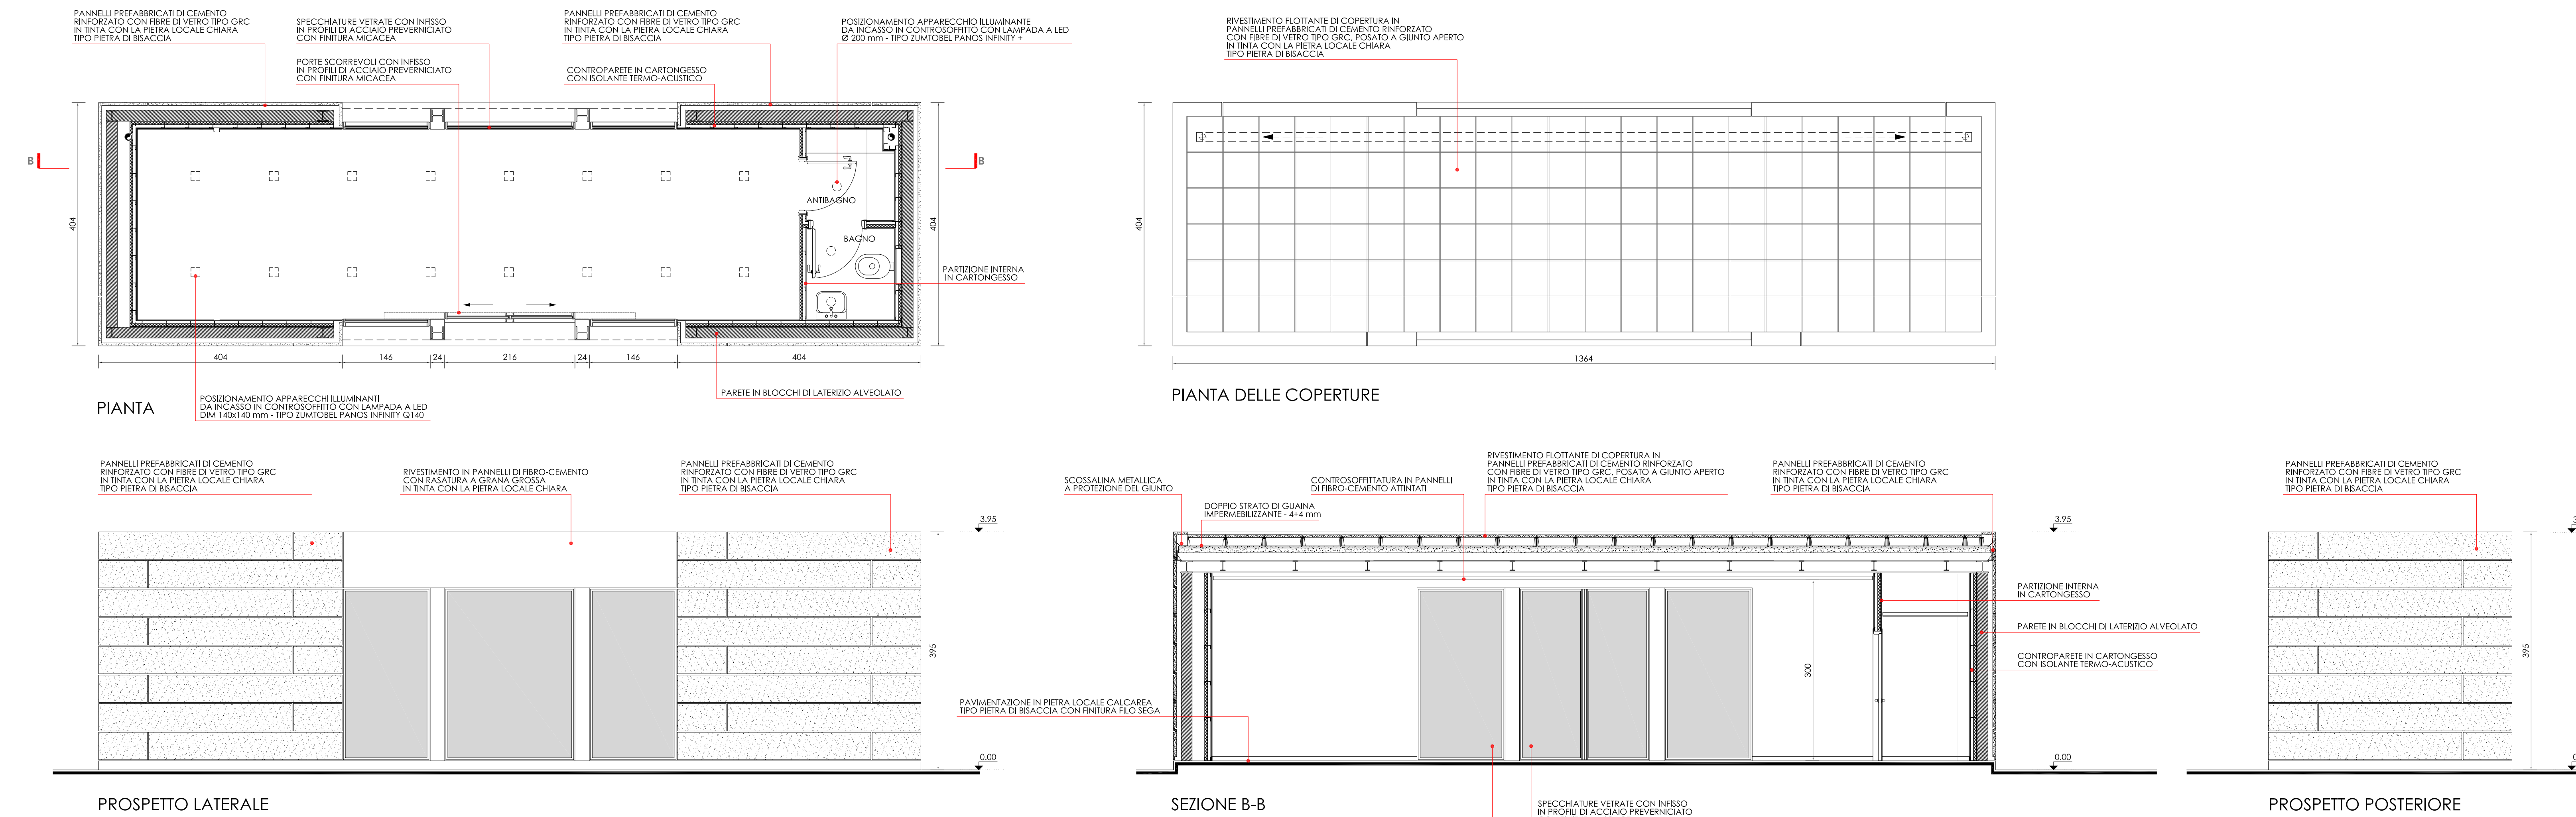

0 0.5 1 2 4 5

OPERAZIONE COFINANZIATA DAL P.O. FESR CAMPANIA 2007-2013 ASSE 6
 OBIETTIVO OPERATIVO 6.1 "CITTA' MEDIE"
CITTA' DI AVELLINO
 PROGRAMMA INTEGRATO URBANO P.I.U. EUROPA CITTA' DI AVELLINO
 Attuazione programma "PIU' EUROPA CITTA' DI AVELLINO" - AV. PIU. 01A_05
 Lavori di Riqualificazione Piazza Libertà Sistemazioni superficiali
 CUP : G37H12000210006

PROGETTO ESECUTIVO (redatto ai sensi del D.Lgs. 143/2006 e Regolamento n°207/2010 e s.m.i.)

Progettisti
 Arch. Rosalia I. Baldanza
 Ing. Michele Candela
 Arch. Giuseppina Cerchia
 Arch. Antonietta Freda
 Ing. Diego Mauriello
 Arch. Salvatore Parreca

Coordinatore e supervisore della progettazione architettonica
 Prof. Arch. Ferruccio Izzo

Consulente Storico - Architettonico
 Prof. Arch. Pasquale Belfiore

4.4 Manufatti architettonici di progetto scala 1:50-1:10 agosto 2014

Il Dirigente LL.PP. - R.U.P.
 Ing. Luigi A.M. Cicalese