


CITTA' DI AVELLINO

PROGRAMMA INTEGRATO URBANO P.I.U. EUROPA CITTA' DI AVELLINO

Attuazione programma "PIU EUROPA CITTA' DI AVELLINO" - AV_PIU_01A_05
 Lavori di Riqualificazione Piazza Libertà Sistemazioni superficiali
 CUP :G37H12000210006

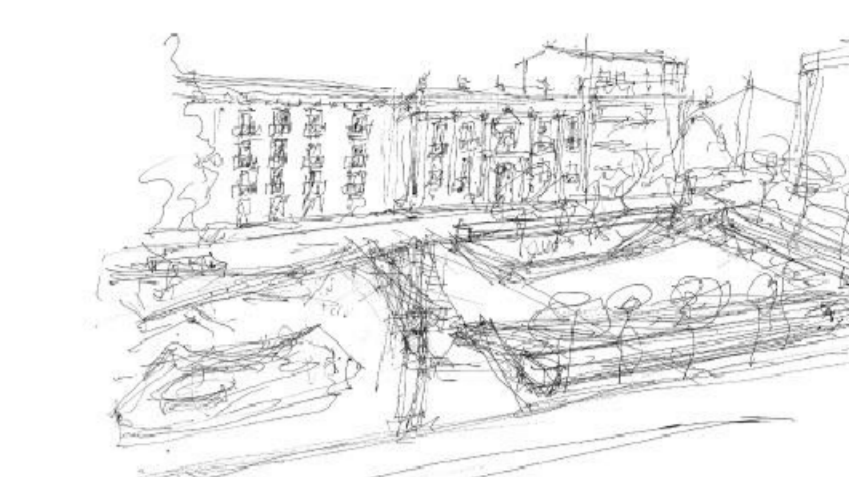

PROGETTO ESECUTIVO (redatto ai sensi del D.Lgs. 143/2004 e Regolamento n°207/2010 e s.m.l.)


Progettisti
 Arch. Rosalia I. Soldanzza
 Ing. Michele Condola
 Arch. Giuseppina Cerchia
 Arch. Antonietta Freda
 Ing. Diego Mautello
 Arch. Salvatore Pomica

Coordinatore e supervisore della progettazione architettonica
 Prof. Arch. Ferruccio Izzo

Consulente Storico - Architettonico
 Prof. Arch. Pasquale Bellone

6,1,1 Rilievo delle reti tecnologiche esistenti scala 1:200 agosto 2014

Il Dirigente LL.PP. - R.U.P.
 Ing. Luigi A.M. Cicalese

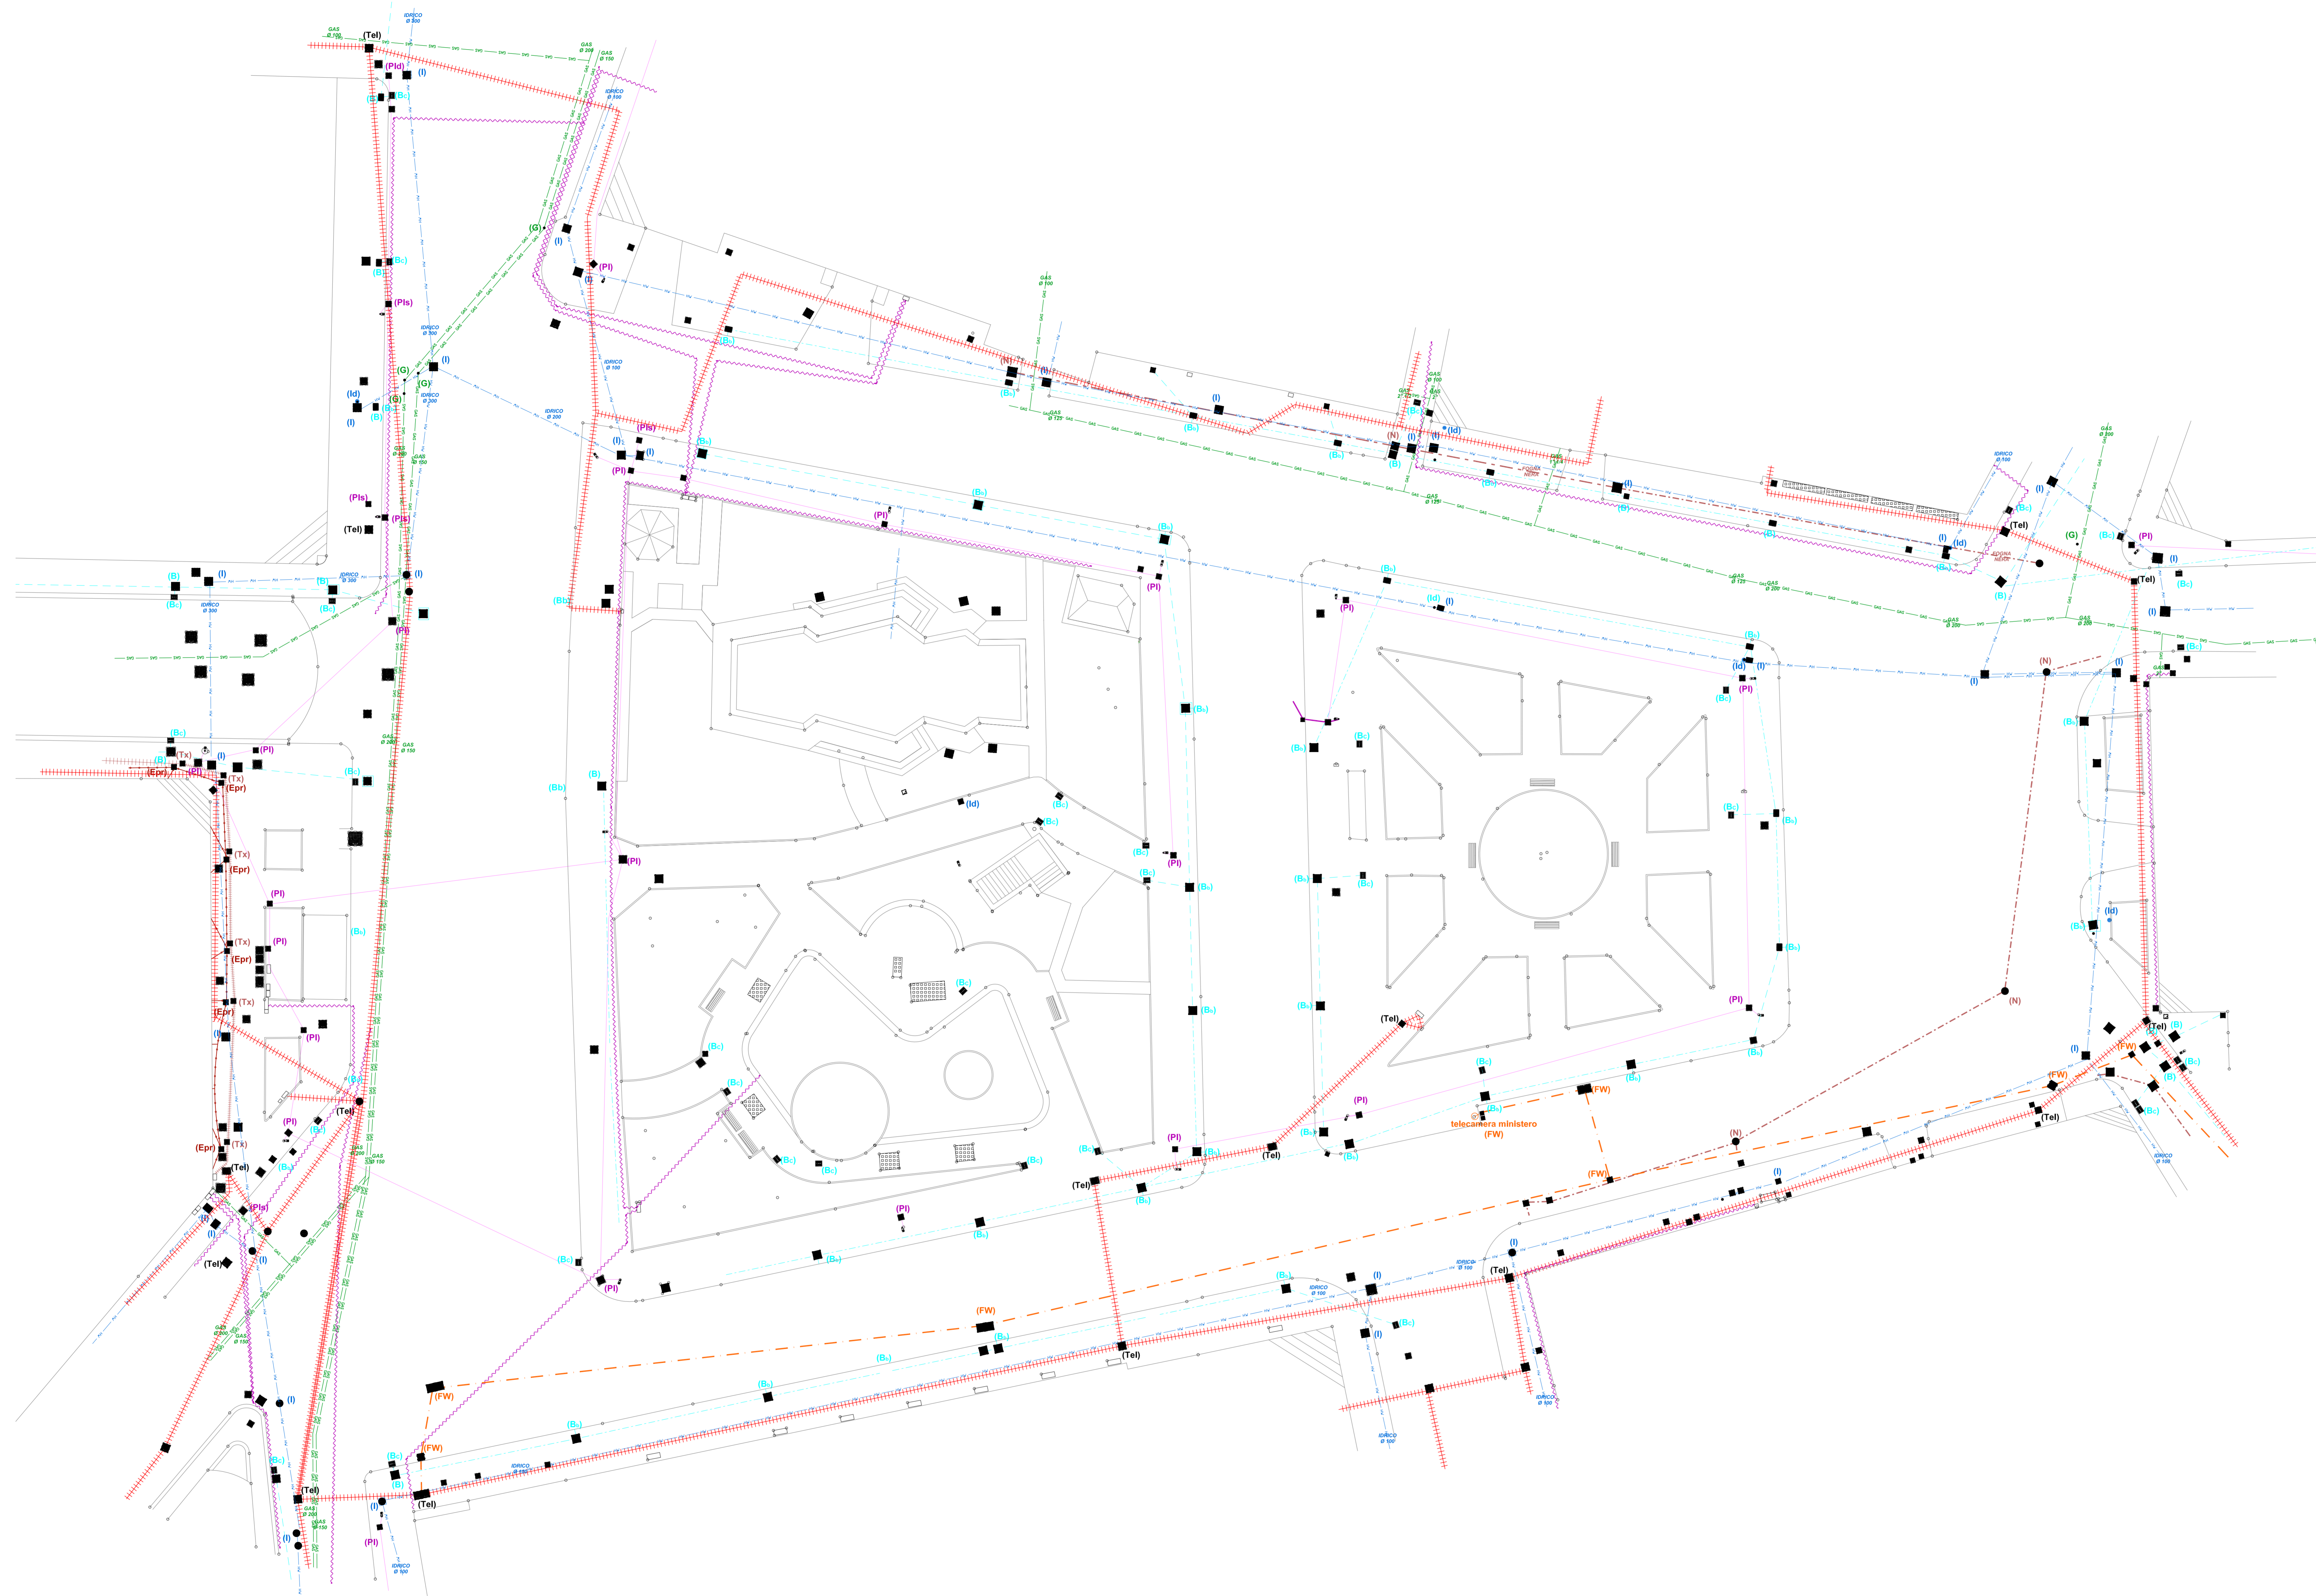

LEGENDA RETI

- RETE ACQUEDOTTO
- RETE ELETTRICA ENEL
- RETE FASTWEB
- RETE FOGNA BIANCA
- RETE FOGNA NERA
- RETE PUBBLICA ILLUMINAZIONE
- RETE SIDIGAS
- RETE TELECOM
- RETE ELETTRICA PRIVATA
- RETE TELEFONICA TAXI

LEGENDA CHIUSINI

- (I) Rete Idrica - (Id) Idrante
- (E) Rete Elettrica
- (FW) Rete Fastweb
- (B) Rete Fogna Bianca - (Bb) Bocca di lupo - (Bc) Caditoia
- (N) Fogna Nera
- (PI) Rete Pubblica Illuminazione - (Pis) Predisp. Semafori (Pid) Linea dism.
- (G) Rete Gas
- (Tel) Rete Telecom
- (Epr) Rete Elettrica Privata (mensole fabbricato)
- (Tx) Rete telefonica Taxi