




OPERAZIONE COFINANZIATA DAL P.O. FESR CAMPANIA 2007-2013 ASSE 6
 OBIETTIVO OPERATIVO 6.1 "CITTA' MEDIE"

CITTA' DI AVELLINO

PROGRAMMA INTEGRATO URBANO P.I.U. EUROPA CITTA' DI AVELLINO

Attuazione programma "PIU EUROPA CITTA' DI AVELLINO" - AV_PIU_01A_05

Lavori di Riqualificazione Piazza Libertà Sistemazioni superficiali
 CUP :G37H1200210006

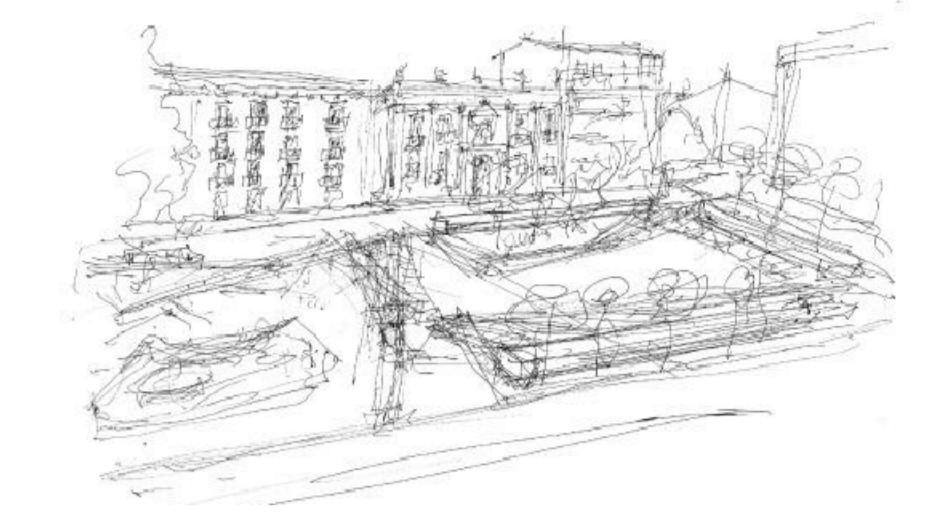

PROGETTO ESECUTIVO (redatto ai sensi del D.Lgs. 143/2006 e Regolamento n°207/2010 e s.m.i.)

Progettisti

Arch. Rosalia I. Balzano
 Ing. Michele Candela
 Arch. Giuseppina Cerchia
 Arch. Antonietta Freda
 Ing. Diego Mauriello
 Arch. Salvatore Porreca

Coordinatore e supervisore della progettazione architettonica


Prof. Arch. Ferruccio Izzo

Consulente Storico - Architettonico

Prof. Arch. Pasquale Bellone

6.1.4 Predisposizione impianto energia elettrica scala 1:200 agosto 2014

Il Dirigente LL.PP. - R.U.P.
 Ing. Luigi A.M. Cicalese

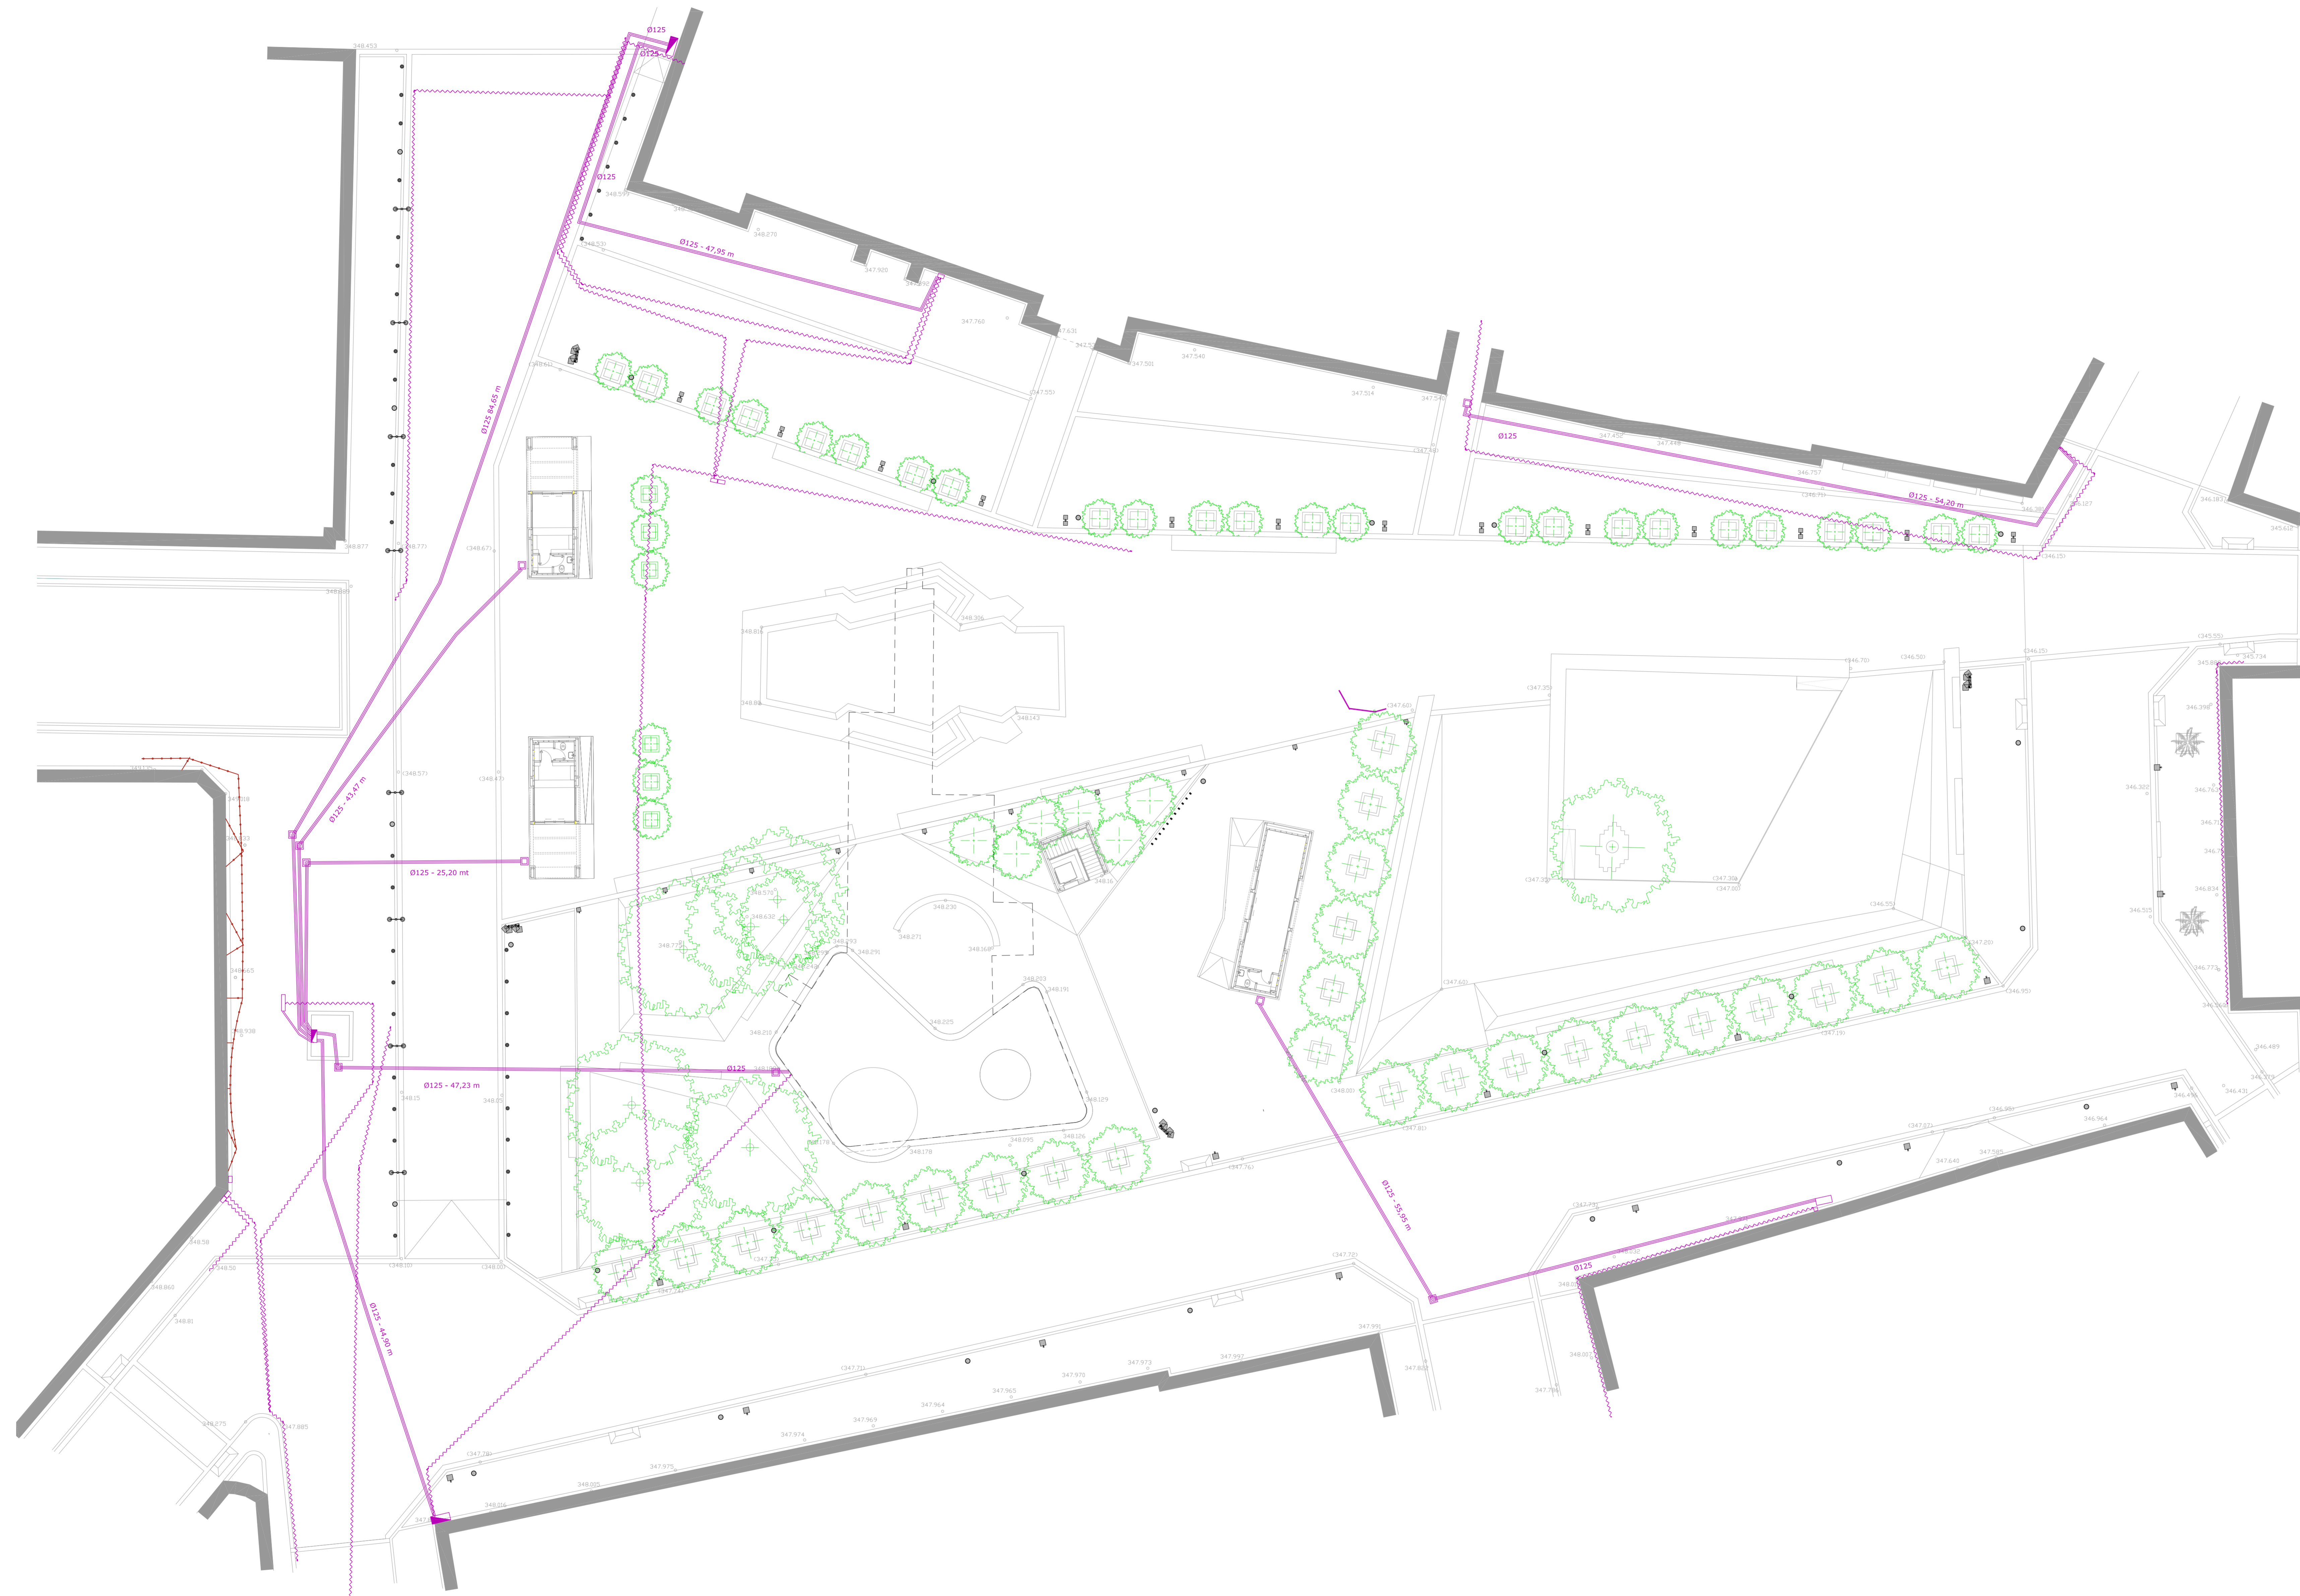

LEGENDA

- RETE ESISTENTE
- RETE ENEL IN PROGETTO Ø125 con filo pilota
- POZZETTO ESISTENTE
- POZZETTO 40X40 IN PROGETTO
- ARMADIO ENEL ESISTENTE
- ARMADIO ENEL IN PROGETTO da collocare nel vano interrato non oggetto del presente appalto