




OPERAZIONE COFINANZIATA DAL P.O. FESR CAMPANIA 2007-2013 ASSE 6  
 OBIETTIVO OPERATIVO 6.1 "CITTA' MEDIE"

### CITTA' DI AVELLINO

PROGRAMMA INTEGRATO URBANO P.I.U. EUROPA CITTA' DI AVELLINO

Attuazione programma "PIU' EUROPA CITTA' DI AVELLINO" - AV\_PIU\_01A\_05  
 Lavori di Riqualificazione Piazza Libertà Sistemazioni superficiali  
 CUP -G37H1200210006

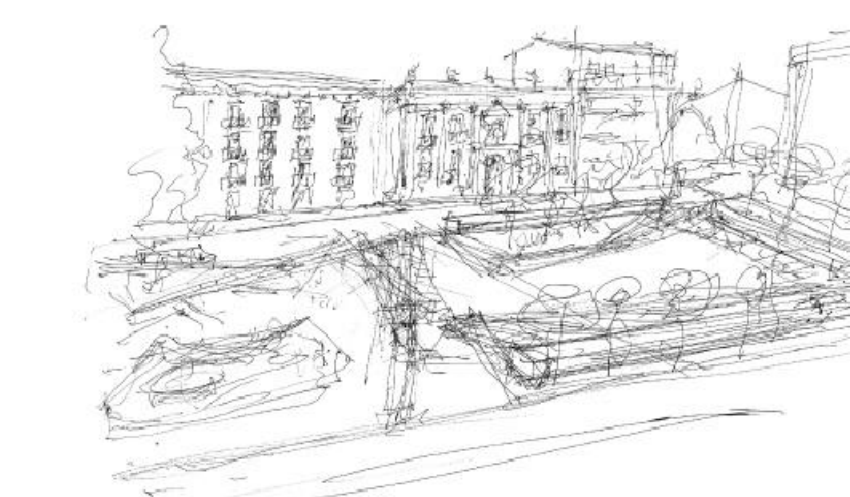

**PROGETTO ESECUTIVO** (redatto ai sensi del D.Lgs. 163/2006 e Regolamento n°207/2010 e s.m.l.)


**Progettisti**  
 Arch. Rosalia I. Baldanza  
 Ing. Michele Candela  
 Arch. Giuseppina Cerchia  
 Arch. Antonietta Freda  
 Ing. Diego Mauriello  
 Arch. Salvatore Parronca

**Coordinatore e supervisore della progettazione architettonica**  
 Prof. Arch. Ferruccio Izzo

**Consulente Storico - Architettonico**  
 Prof. Arch. Pasquale Saffore

6.1.6 Impianto della rete idrica scala 1:200 agosto 2014

Il Dirigente LL.PP. - R.U.P.  
 Ing. Luigi A.M. Cicalese

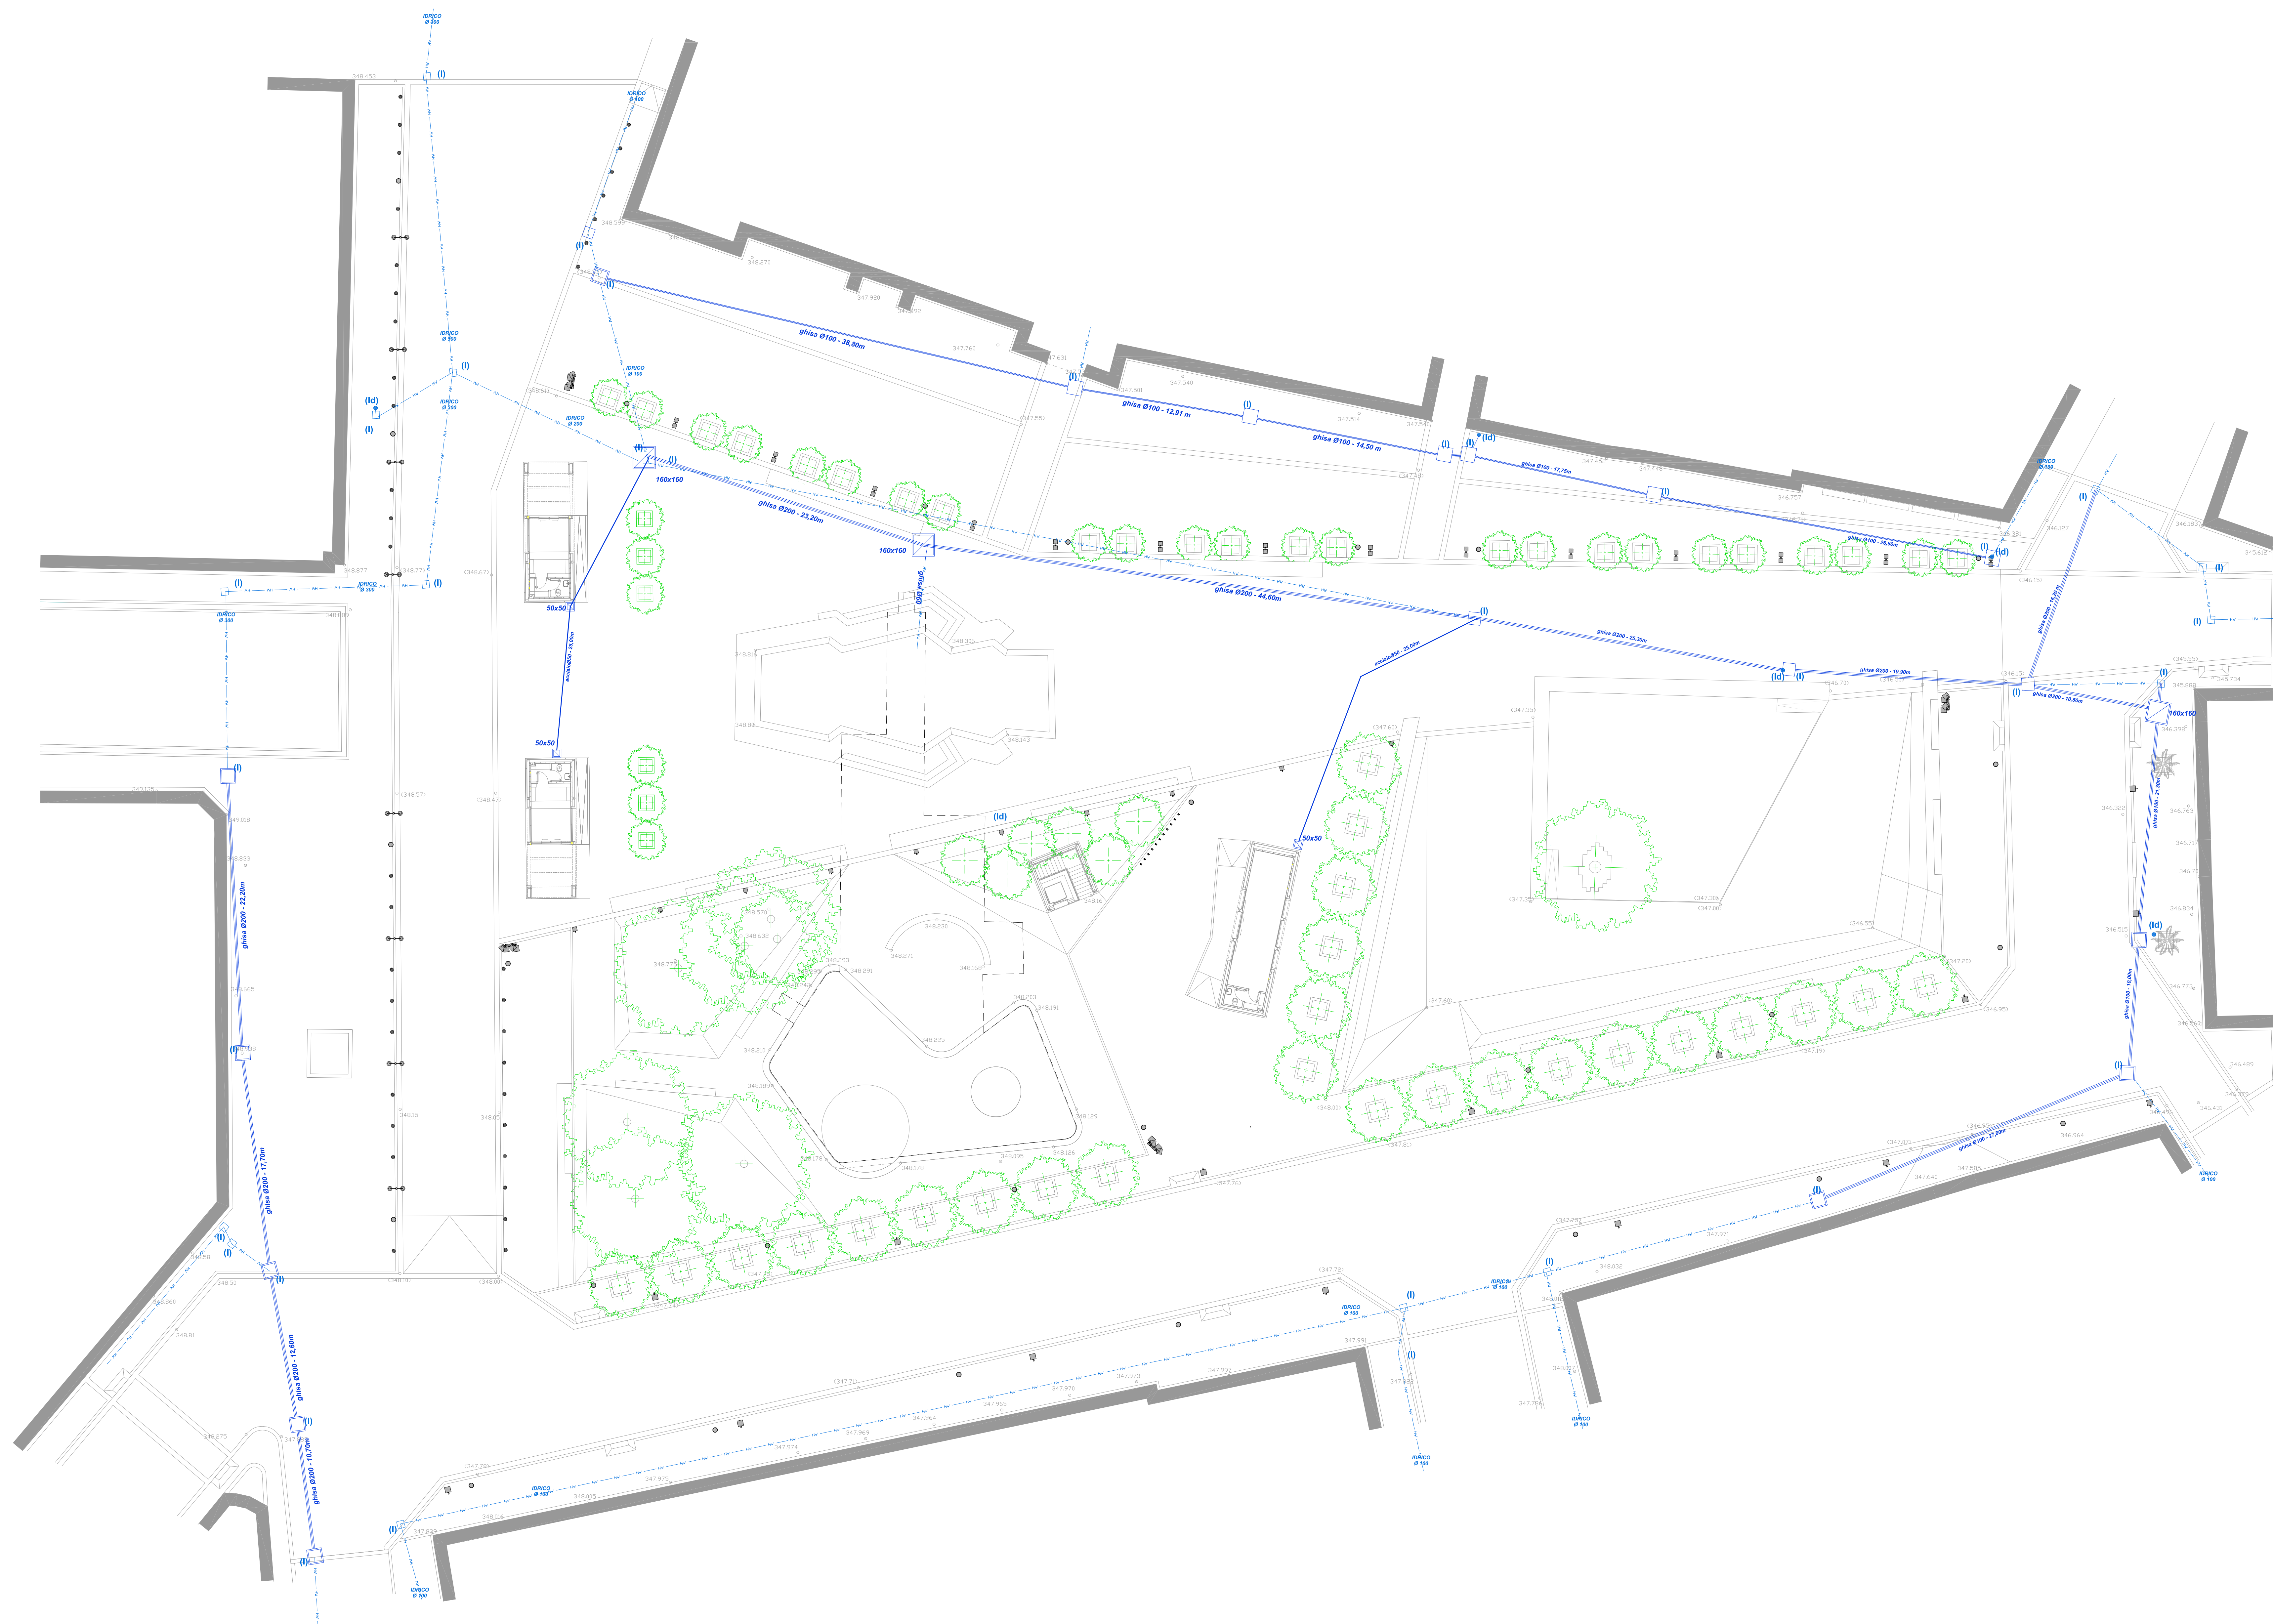

#### LEGENDA

- RETE ESISTENTE
- RETE IN PROGETTO o DA SOSTITUIRE
- POZZETTO PREFABBRICATO IN PROGETTO
- POZZETTO ESISTENTE DA RIUTILIZZARE
- POZZETTO ESISTENTE DA ADEGUARE
- (ID) IDRANTI