


  	
PIANO OPERATIVO INFRASTRUTTURE FSC 2014-2020 PROGETTO FINANZIATO CON LA DELIBERAZIONE CIPE N.54/2016	
Accordo Quadro triennale per l'Affidamento di Servizi di Ingegneria ed Architettura: Progetto di fattibilità tecnica ed economica e/o progettaz. Definitiva e/o esecutiva e/o attività di supporto per l'esecuzione nella Regione Campania di interventi sui sistemi di mobilità ex Delib. G.R. 104/2018 -109/2018 e ss.mm.ii	
Lotto n. 2 - CUP B49J18002160001 - CIG 7518817412	
CONTRATTO ATTUATIVO: COMUNE DI AVELLINO TITOLO INTERVENTO: Rigenerazione urbana di via Francesco Tedesco - Borgo Ferrovia Porta EST per le Universiadi CUP G37H180004600006 Responsabile del procedimento: Arch. Giuseppina Cerchia	
PROGETTO DEFINITIVO PROGETTAZIONE A CURA DEL RTI:	
MANDATARIA:  ING. D. BONADIES Via Strada del colle, 1A 06132 Perugia (PG) P.Iva 02776790541	MANDANTI:  ING. N. SARACA Via A. Gramsci,34 00197 Roma (RM) P.Iva 00987261005  ING. D. ROMANO Via Masone, 5 24121 Bergamo (BG) P.Iva 02141540167
Responsabile delle integrazioni fra le diverse prestazioni specialistiche: ING. D. BONADIES	
Elaborato: T.06	data: LUGLIO 2020 scala: 1:10.000
Codice Commessa:	
REV.	data
verificato	approvato
R.U.P. Arch. Paolo Freschi	Direttore dell'esecuzione del contratto: Ing. Umberto Pisapia
<small>IL PRESENTE DOCUMENTO NON PUO' ESSERE RIPRODOTTO O COMUNICATO A TERZI SENZA PREVENTIVA AUTORIZZAZIONE SCRITTA</small>	

CARTA GEOMORFOLOGICA

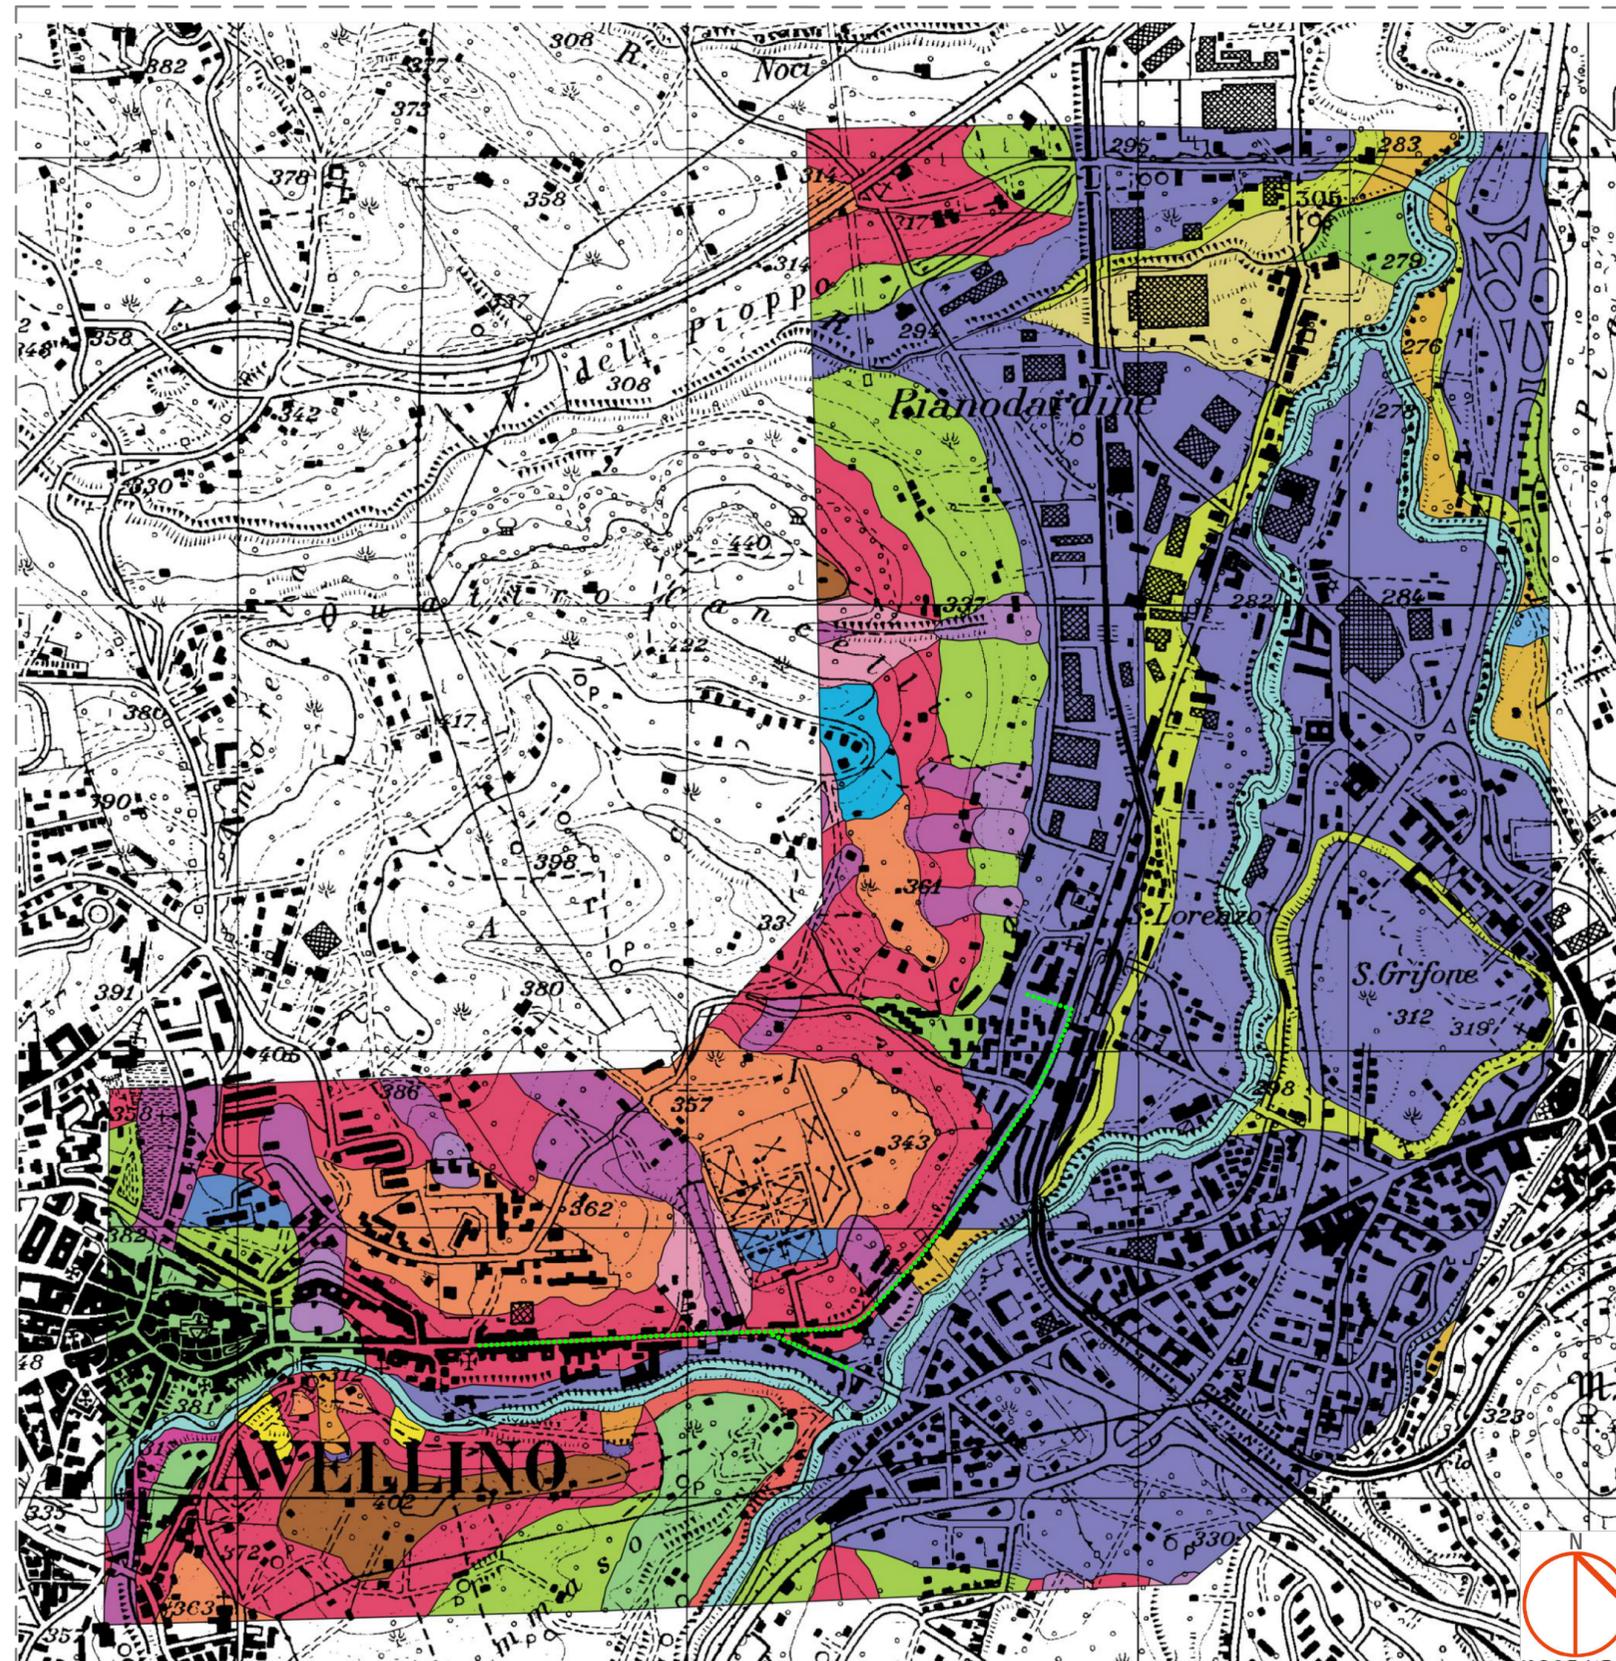

- Legenda
- Alveo fluviale
 - Alveo in approfondimento
 - Conoide alluvionale inattiva
 - Conoide alluvionale quiescente
 - Conoide coalluvionale
 - Creep superficiale
 - Crinale collinare
 - Impluvio
 - Nicchia di frana di colamento, quiescente
 - Frana di colamento, quiescente
 - Nicchia di frana di scorrimento rot. quiescente
 - Rilievo isolato
 - Ripiano intermedio
 - Scarpata di degradazione di terrazzo ignimbritico/piroclastico, quiescente
 - Scarpata di degradazione di terrazzo ignimbritico/piroclastico, attiva
 - Scarpata di degradazione di terrazzo ignimbritico/piroclastico, inattiva
 - Scorrimento rotazionale quiescente
 - Talus detritico-colluviale
 - Terrazzi e ripiani in ignimbriti e /o pir.
 - Terrazzo fluviale o torrentizio, inattivo
 - Terrazzo fluviale o torrentizio, quiesc.
 - Vallecola a fondo concavo
 - Versante
 - Tratto oggetto di intervento