



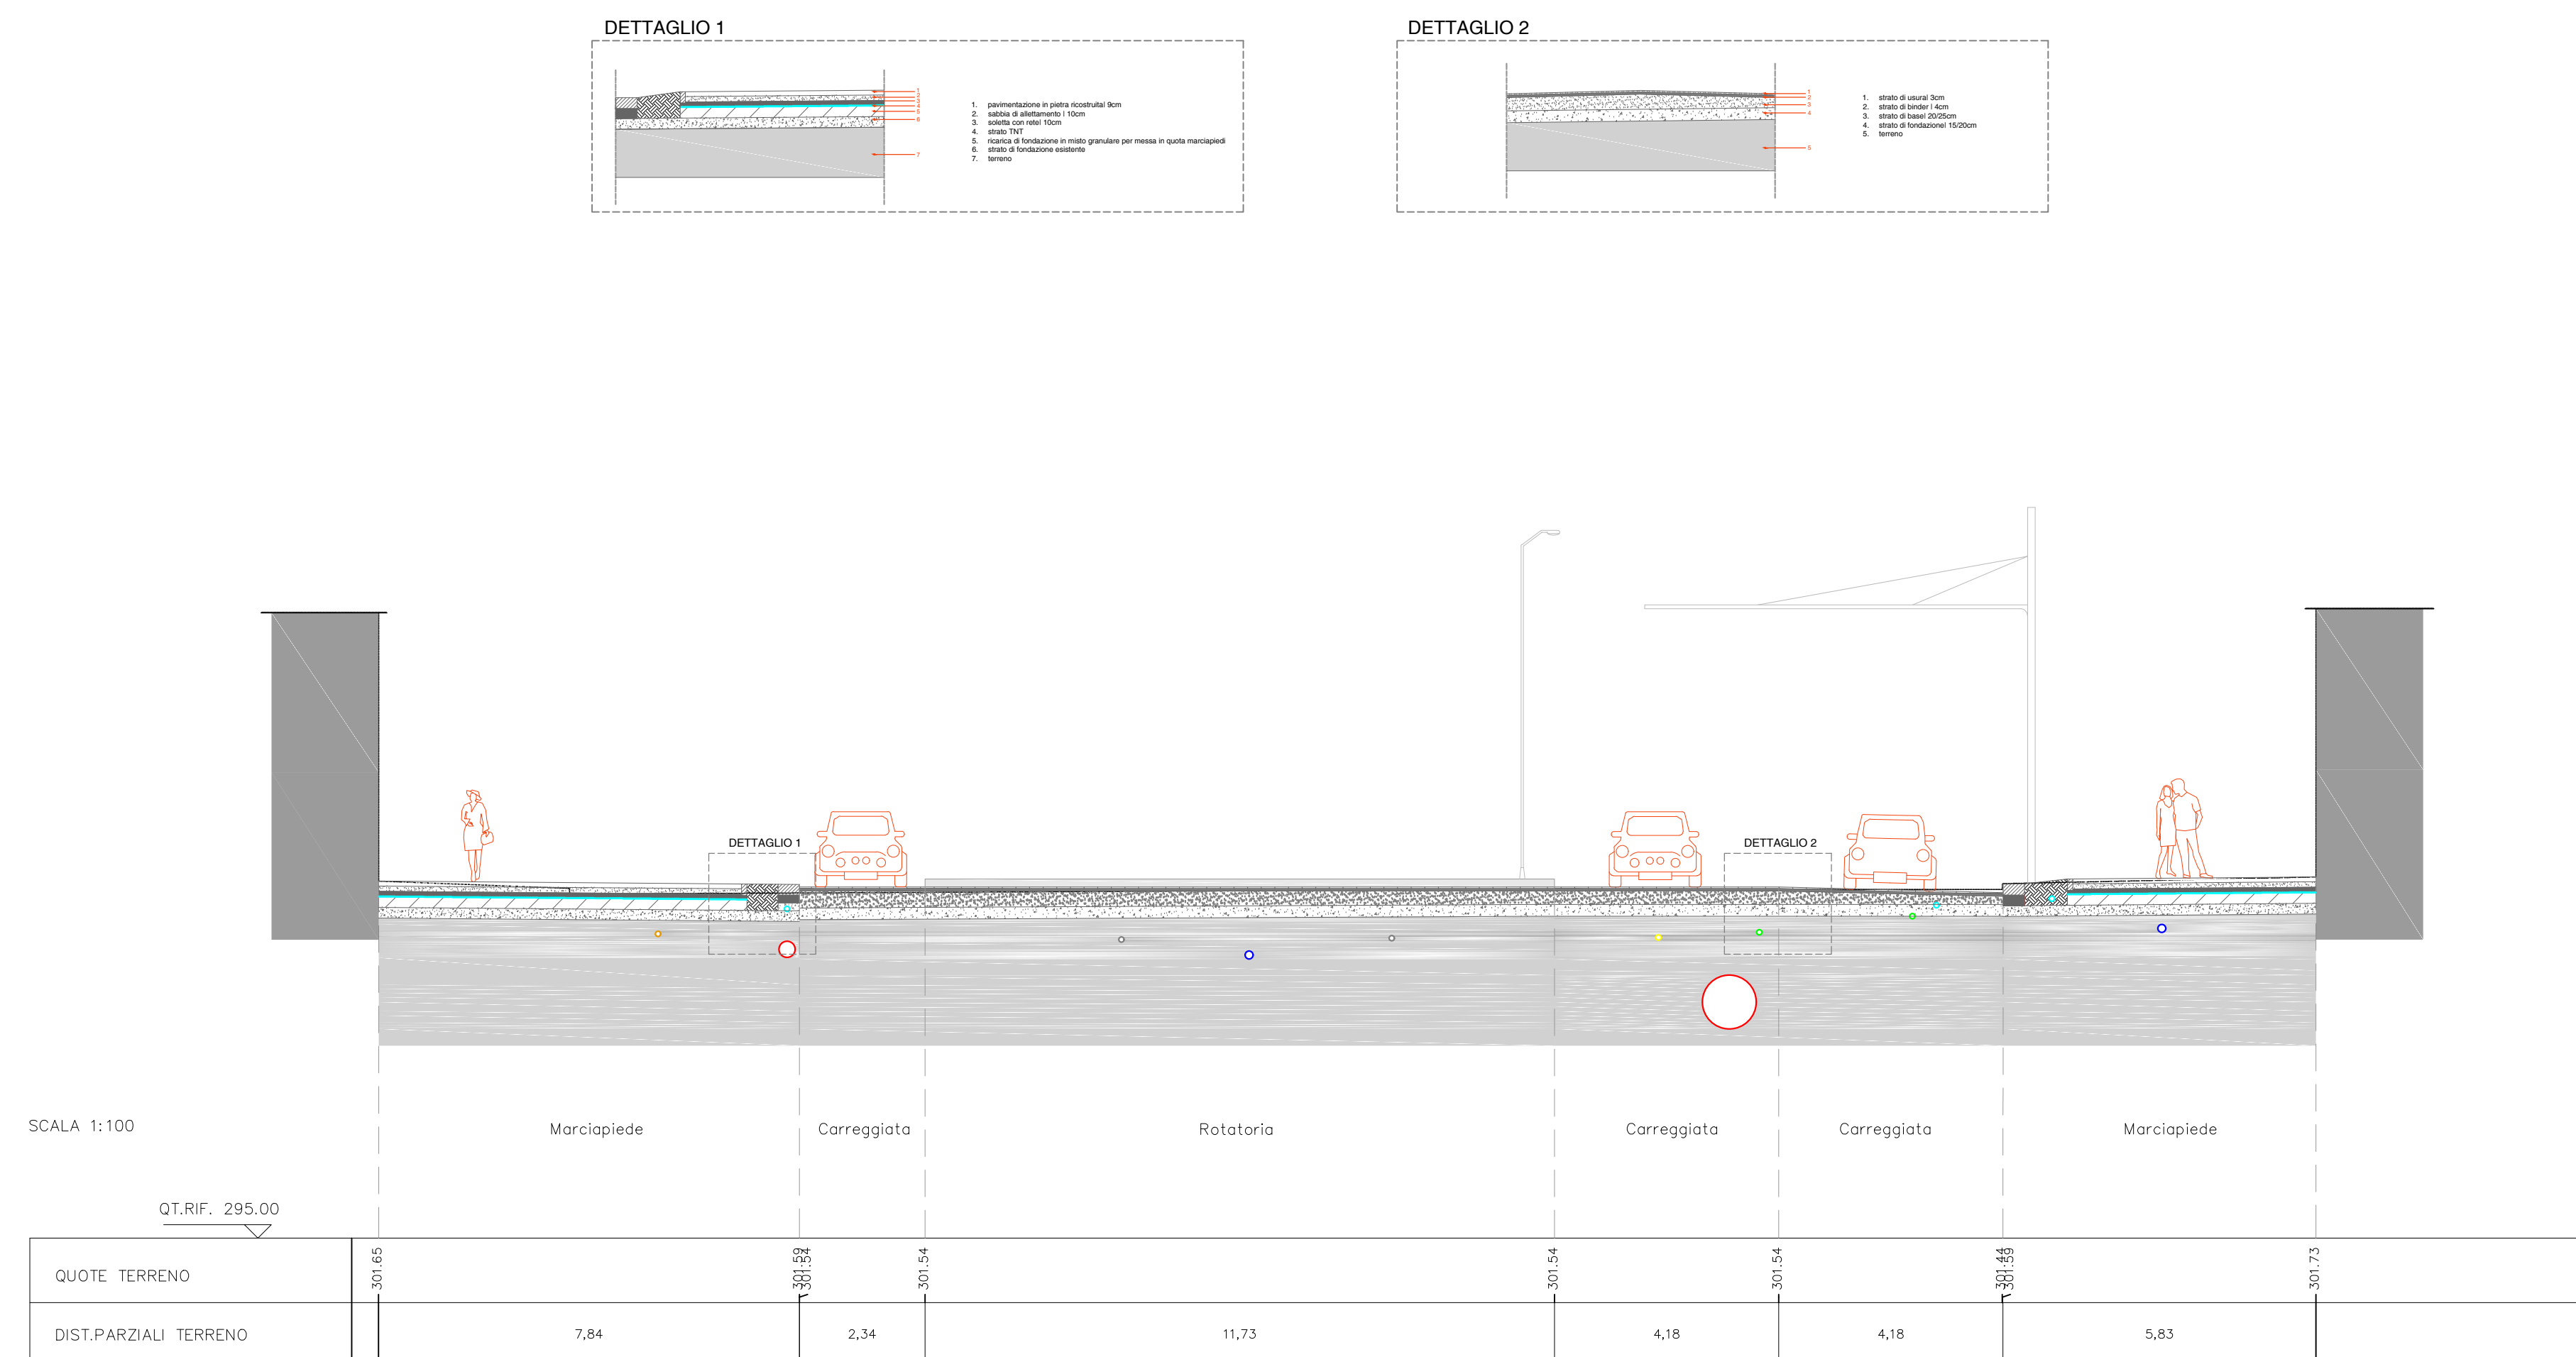


SEZIONE 1\_distanza progressiva: 0.00 m

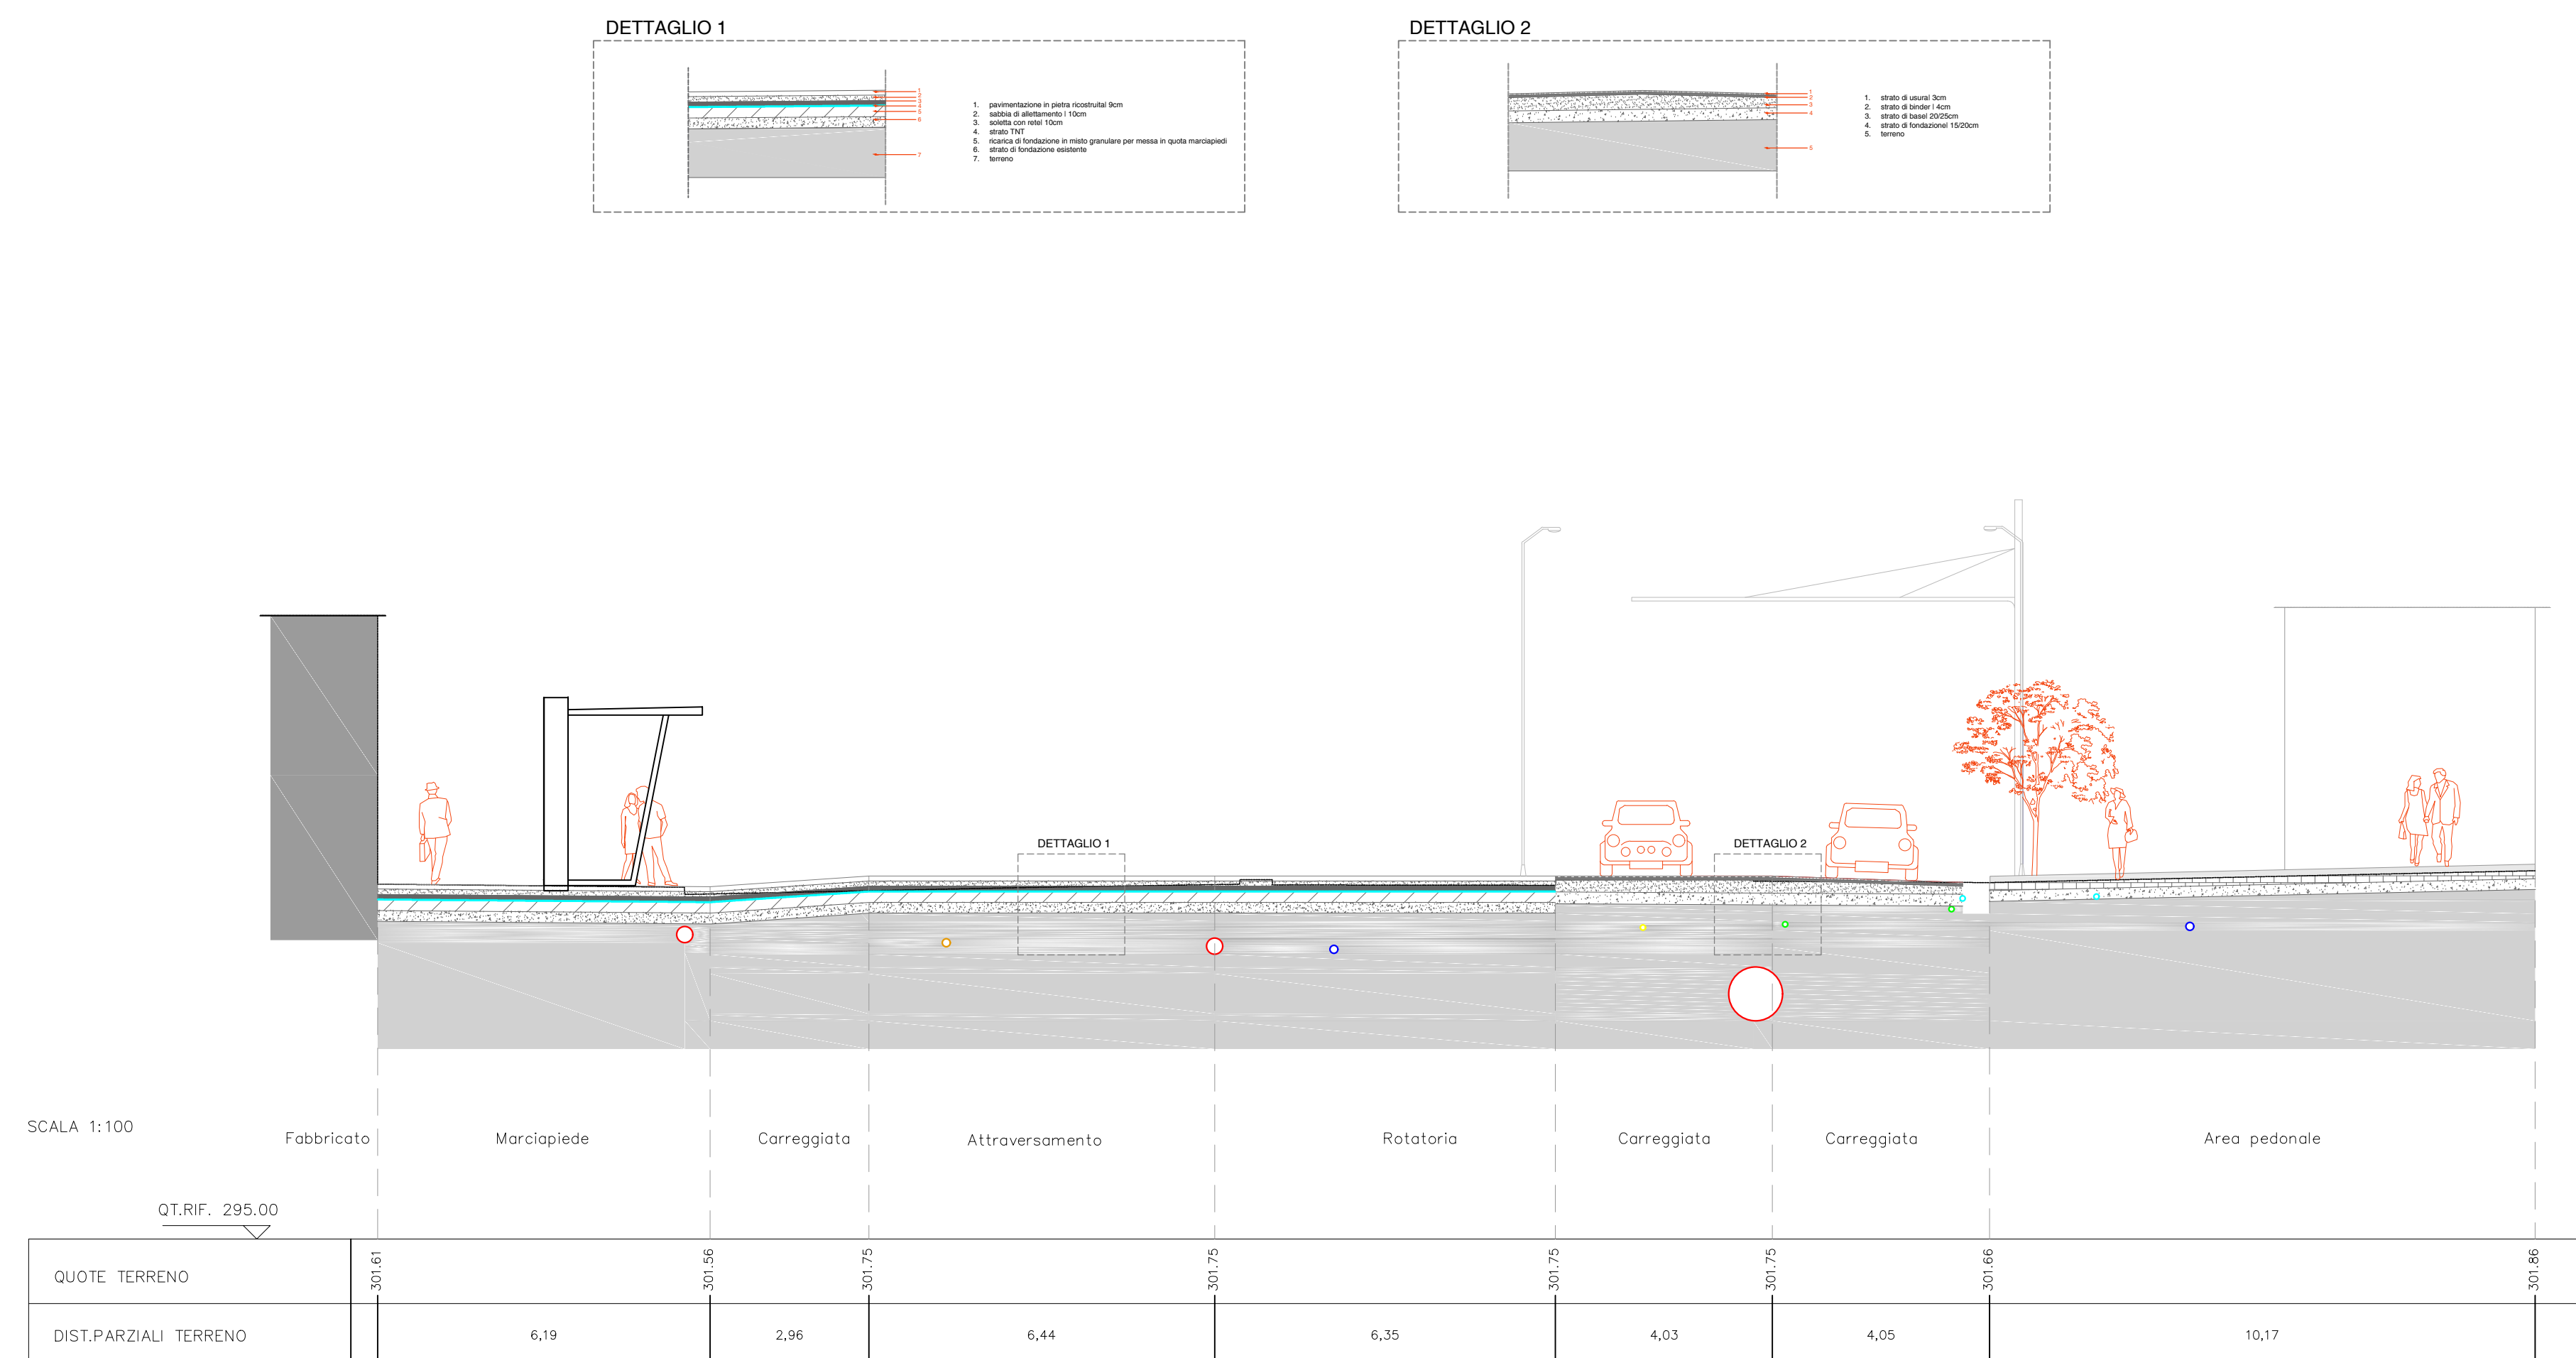

SEZIONE 2\_distanza progressiva: 25.00 m



SEZIONE 3\_distanza progressiva: 50.00

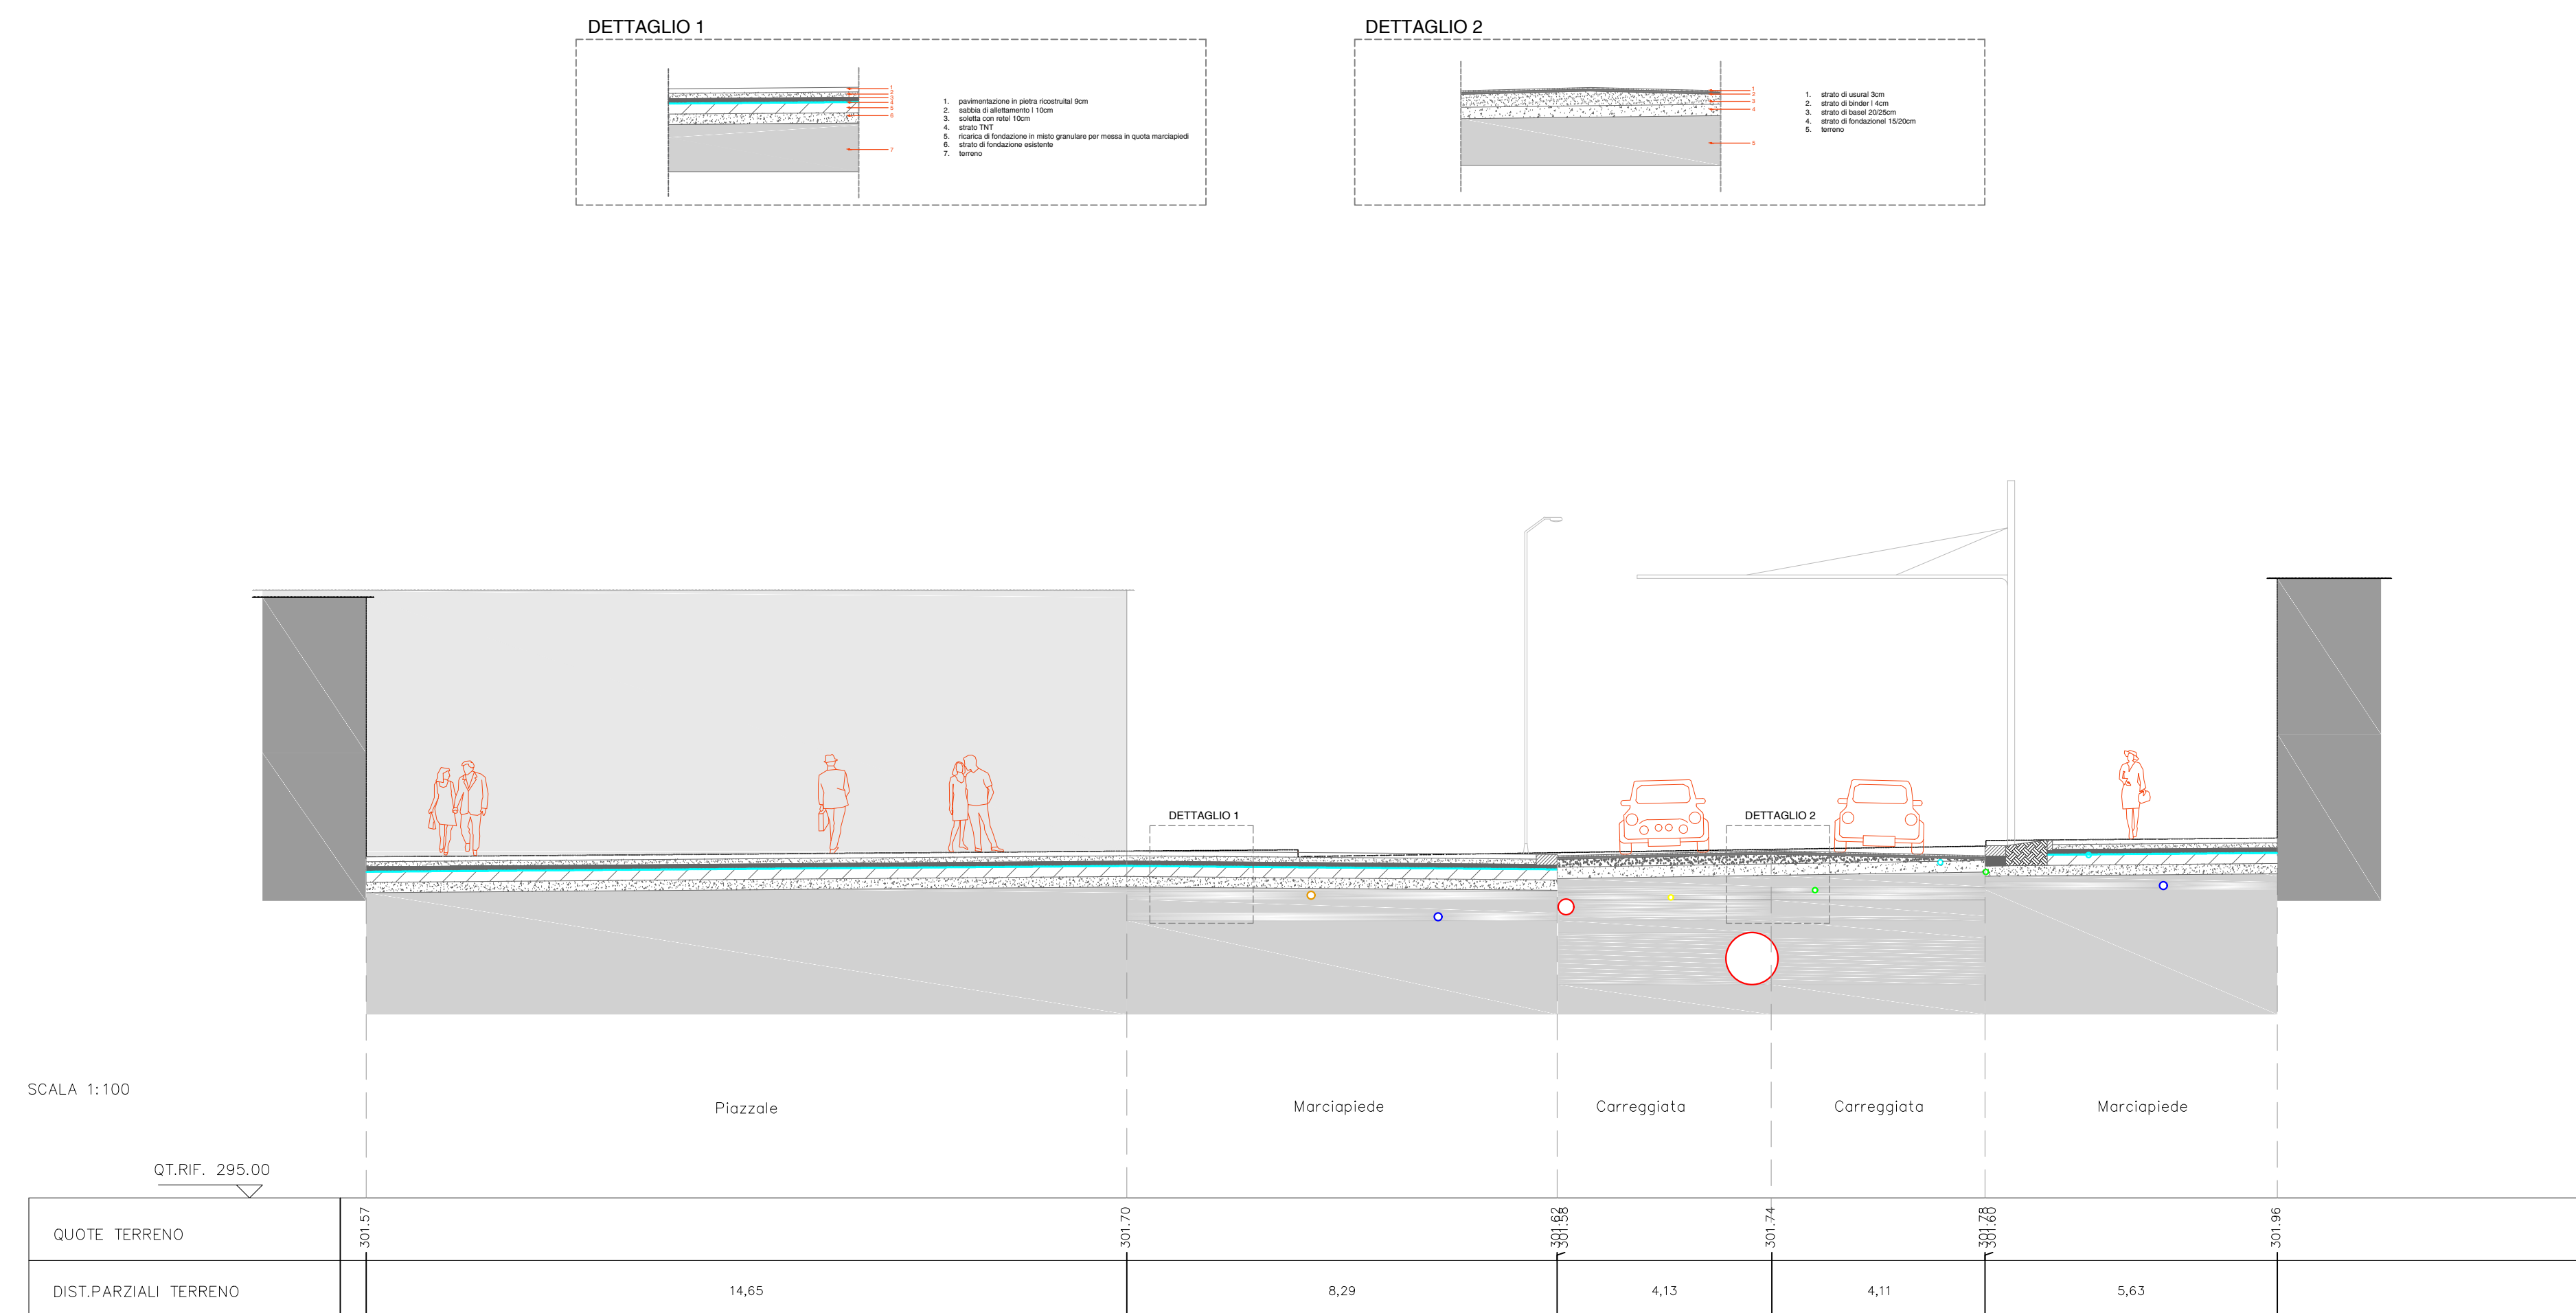

FSC

Fondo per lo Sviluppo e la Coesione

REGIONE CAMPANIA

**PIANO OPERATIVO INFRASTRUTTURE FSC 2014-2020**

**PROGETTO FINANZIATO CON LA DELIBERAZIONE CIPE N.54/2016**

Accordo Quadro triennale per l'Affidamento di Servizi di Ingegneria ed Architettura:

**Progetto di fattibilità tecnica ed economica e/o progettaz. Definitiva e/o esecutiva e/o attività di supporto per l'esecuzione nella Regione Campania di interventi sui sistemi di mobilità ex Delib. G.R. 104/2018 -109/2018 e ss.mm.ii**

**Lotto n. 2 - CUP B49J18002160001 - CIG 7518817412**

**CONTRATTO ATTUATIVO: COMUNE DI AVELLINO**

**TITOLO INTERVENTO: Rigenerazione urbana di via Francesco Tedesco - Borgo Ferrovia**

Porta EST per le Universiadi

CUP G37H1800460006

Responsabile del procedimento: Arch. Giuseppina Cerchia

**PROGETTO DEFINITIVO**

PROGETTAZIONE A CURA DEL RTI:

MANDATARIA:

**ING. D. BONADIES**

Via Strada del colle, 1A

08102 Poggioreale (PS)

P.Iva 02776790541

MANDANTI:

**ING. N. SARACA**

Via A. Gramsci, 54

00107 Roma (RM)

P.Iva 00987281005

**ING. D. ROMANO**

Via Masone, 9

24121 Bergamo (BG)

P.Iva 02141540167

Responsabile delle integrazioni fra le diverse prestazioni specialistiche: **ING. D. BONADIES**

Elaborato:

**T.11.1**

Sezioni stato di progetto (1-15)

data:

**LUGLIO 2020**

scala:

**1:100**


| REV. | data | verificato | approvato |
|------|------|------------|-----------|
|      |      |            |           |

R.U.P. Arch. Paolo Freschi


Direttore dell'esecuzione del contratto: Ing. Umberto Pisapia

IL PRESENTE DOCUMENTO NON PUO' ESSERE RIPRODOTTO O COMUNICATO A TERZI SENZA PREVIDUTA AUTORIZZAZIONE SCRITTA


SEZIONE 4\_distanza progressiva: 75.00 m

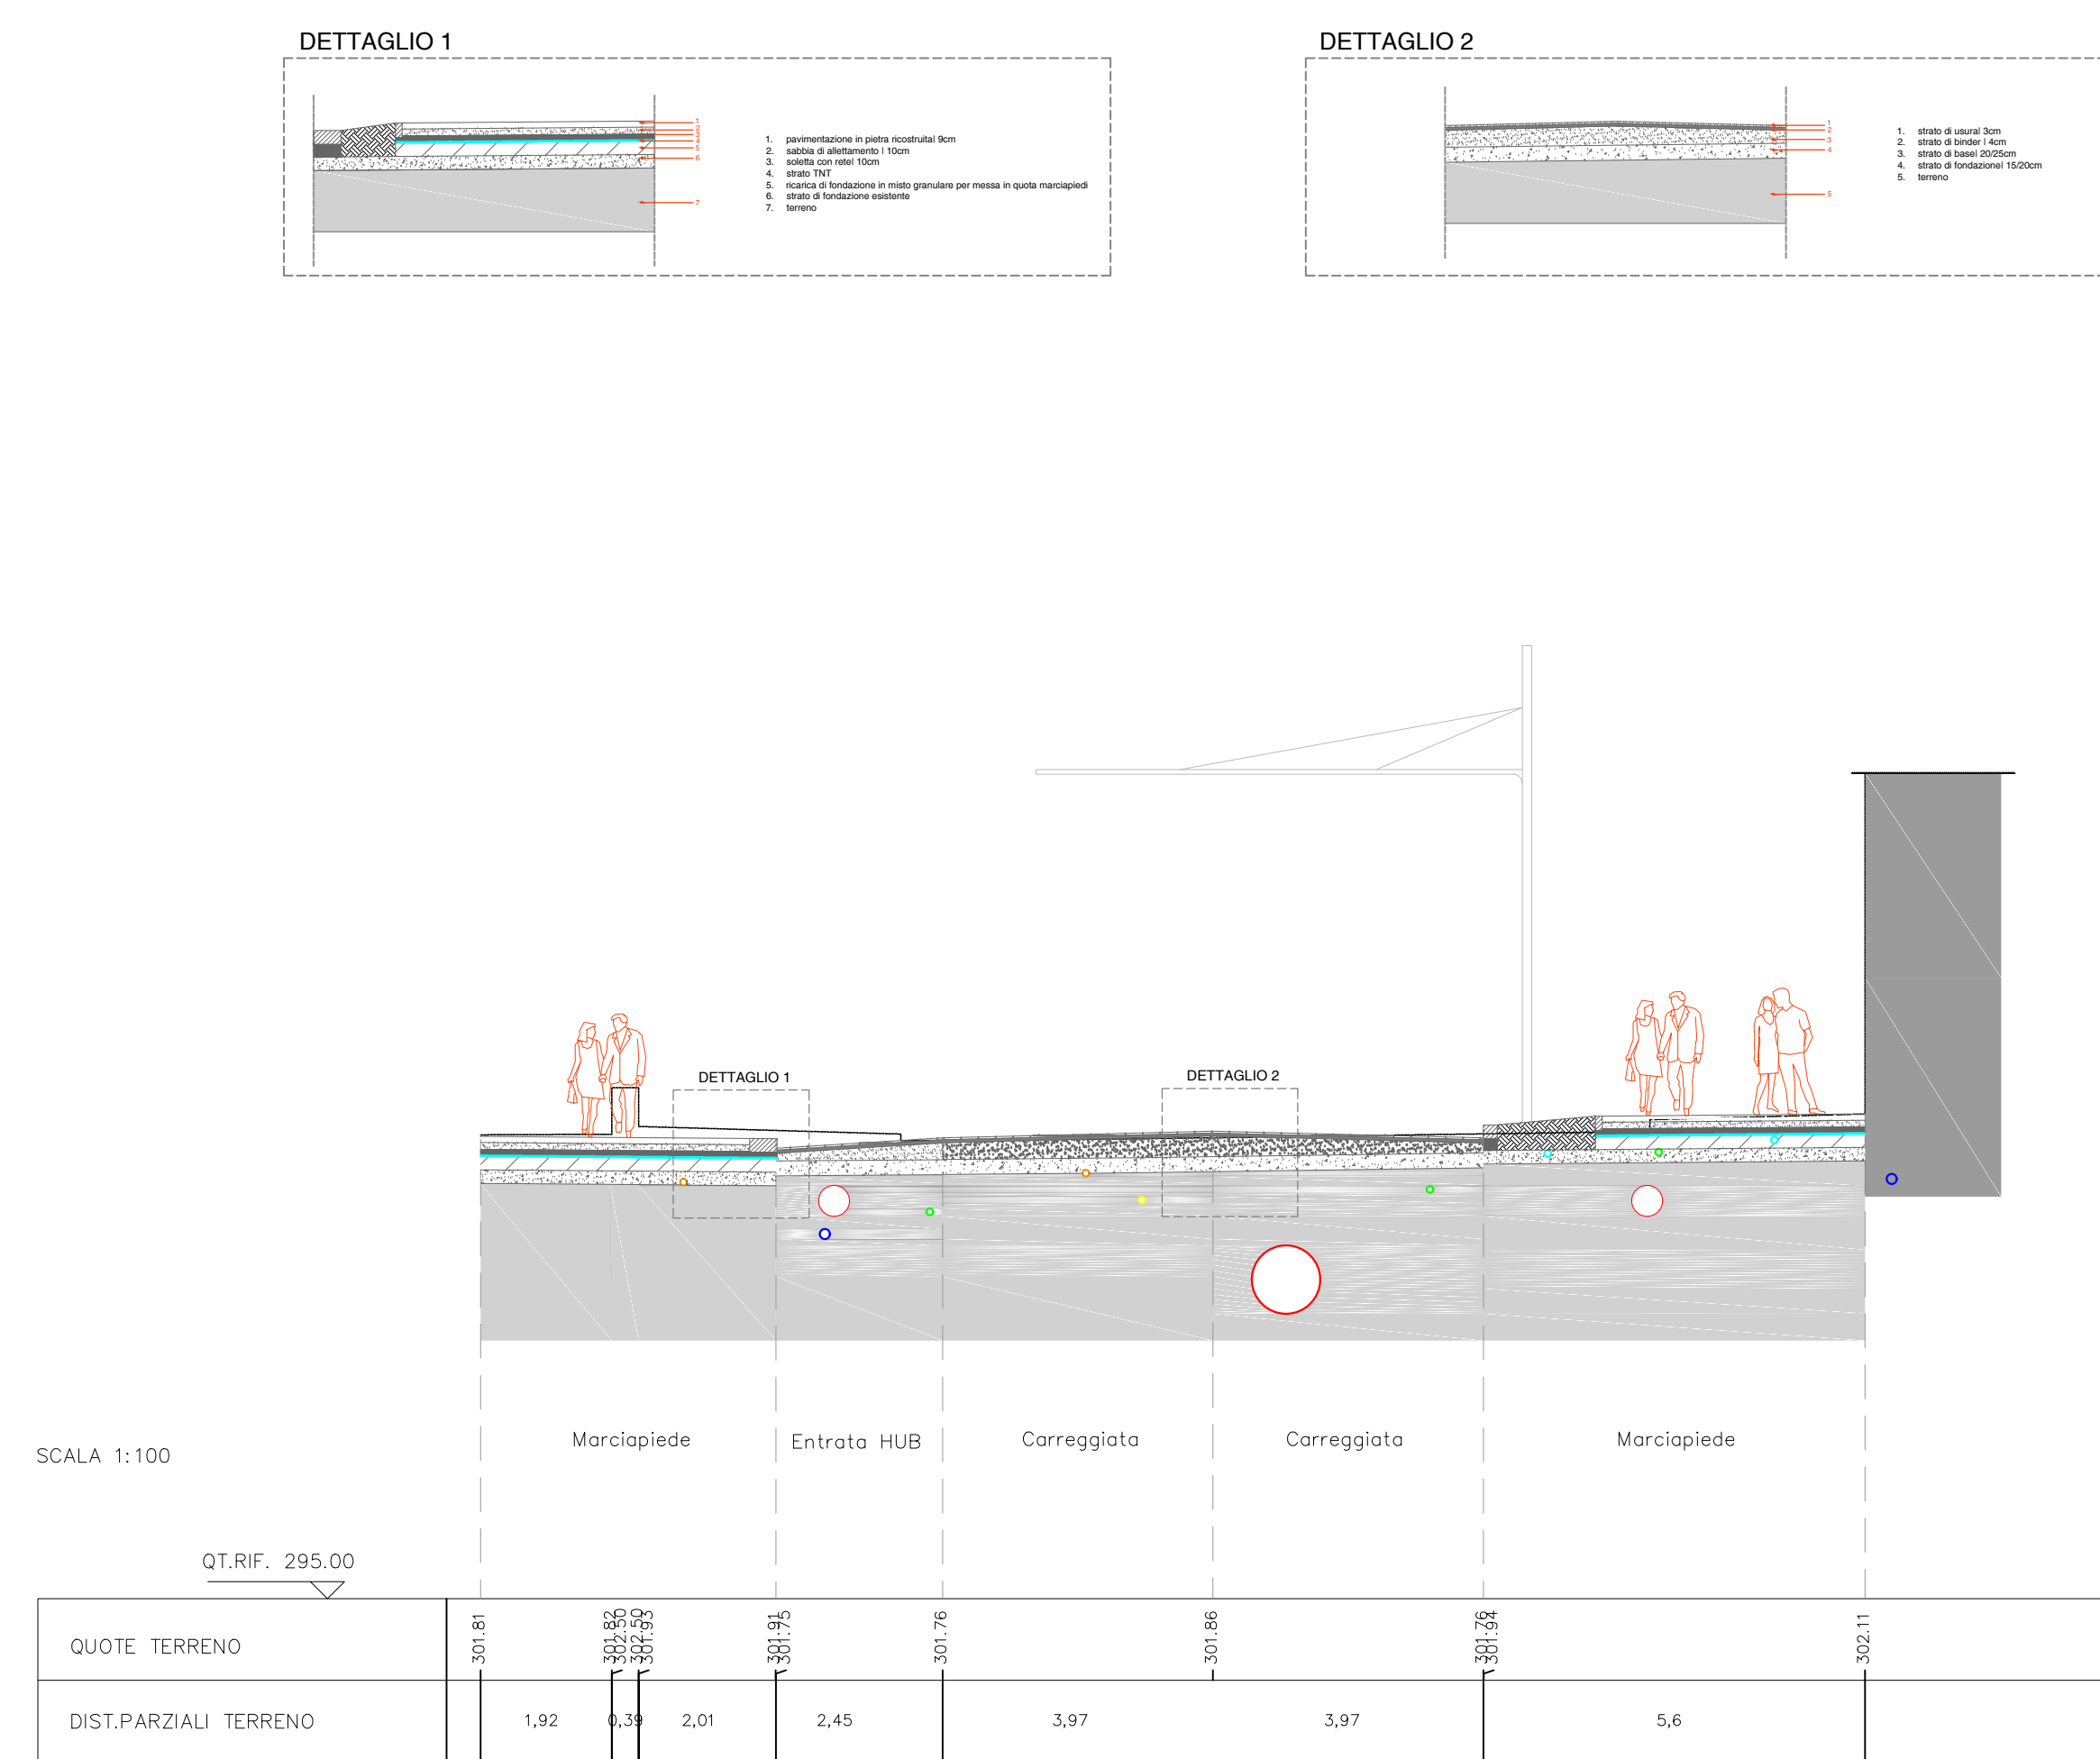

SEZIONE 6\_distanza progressiva: 125.00

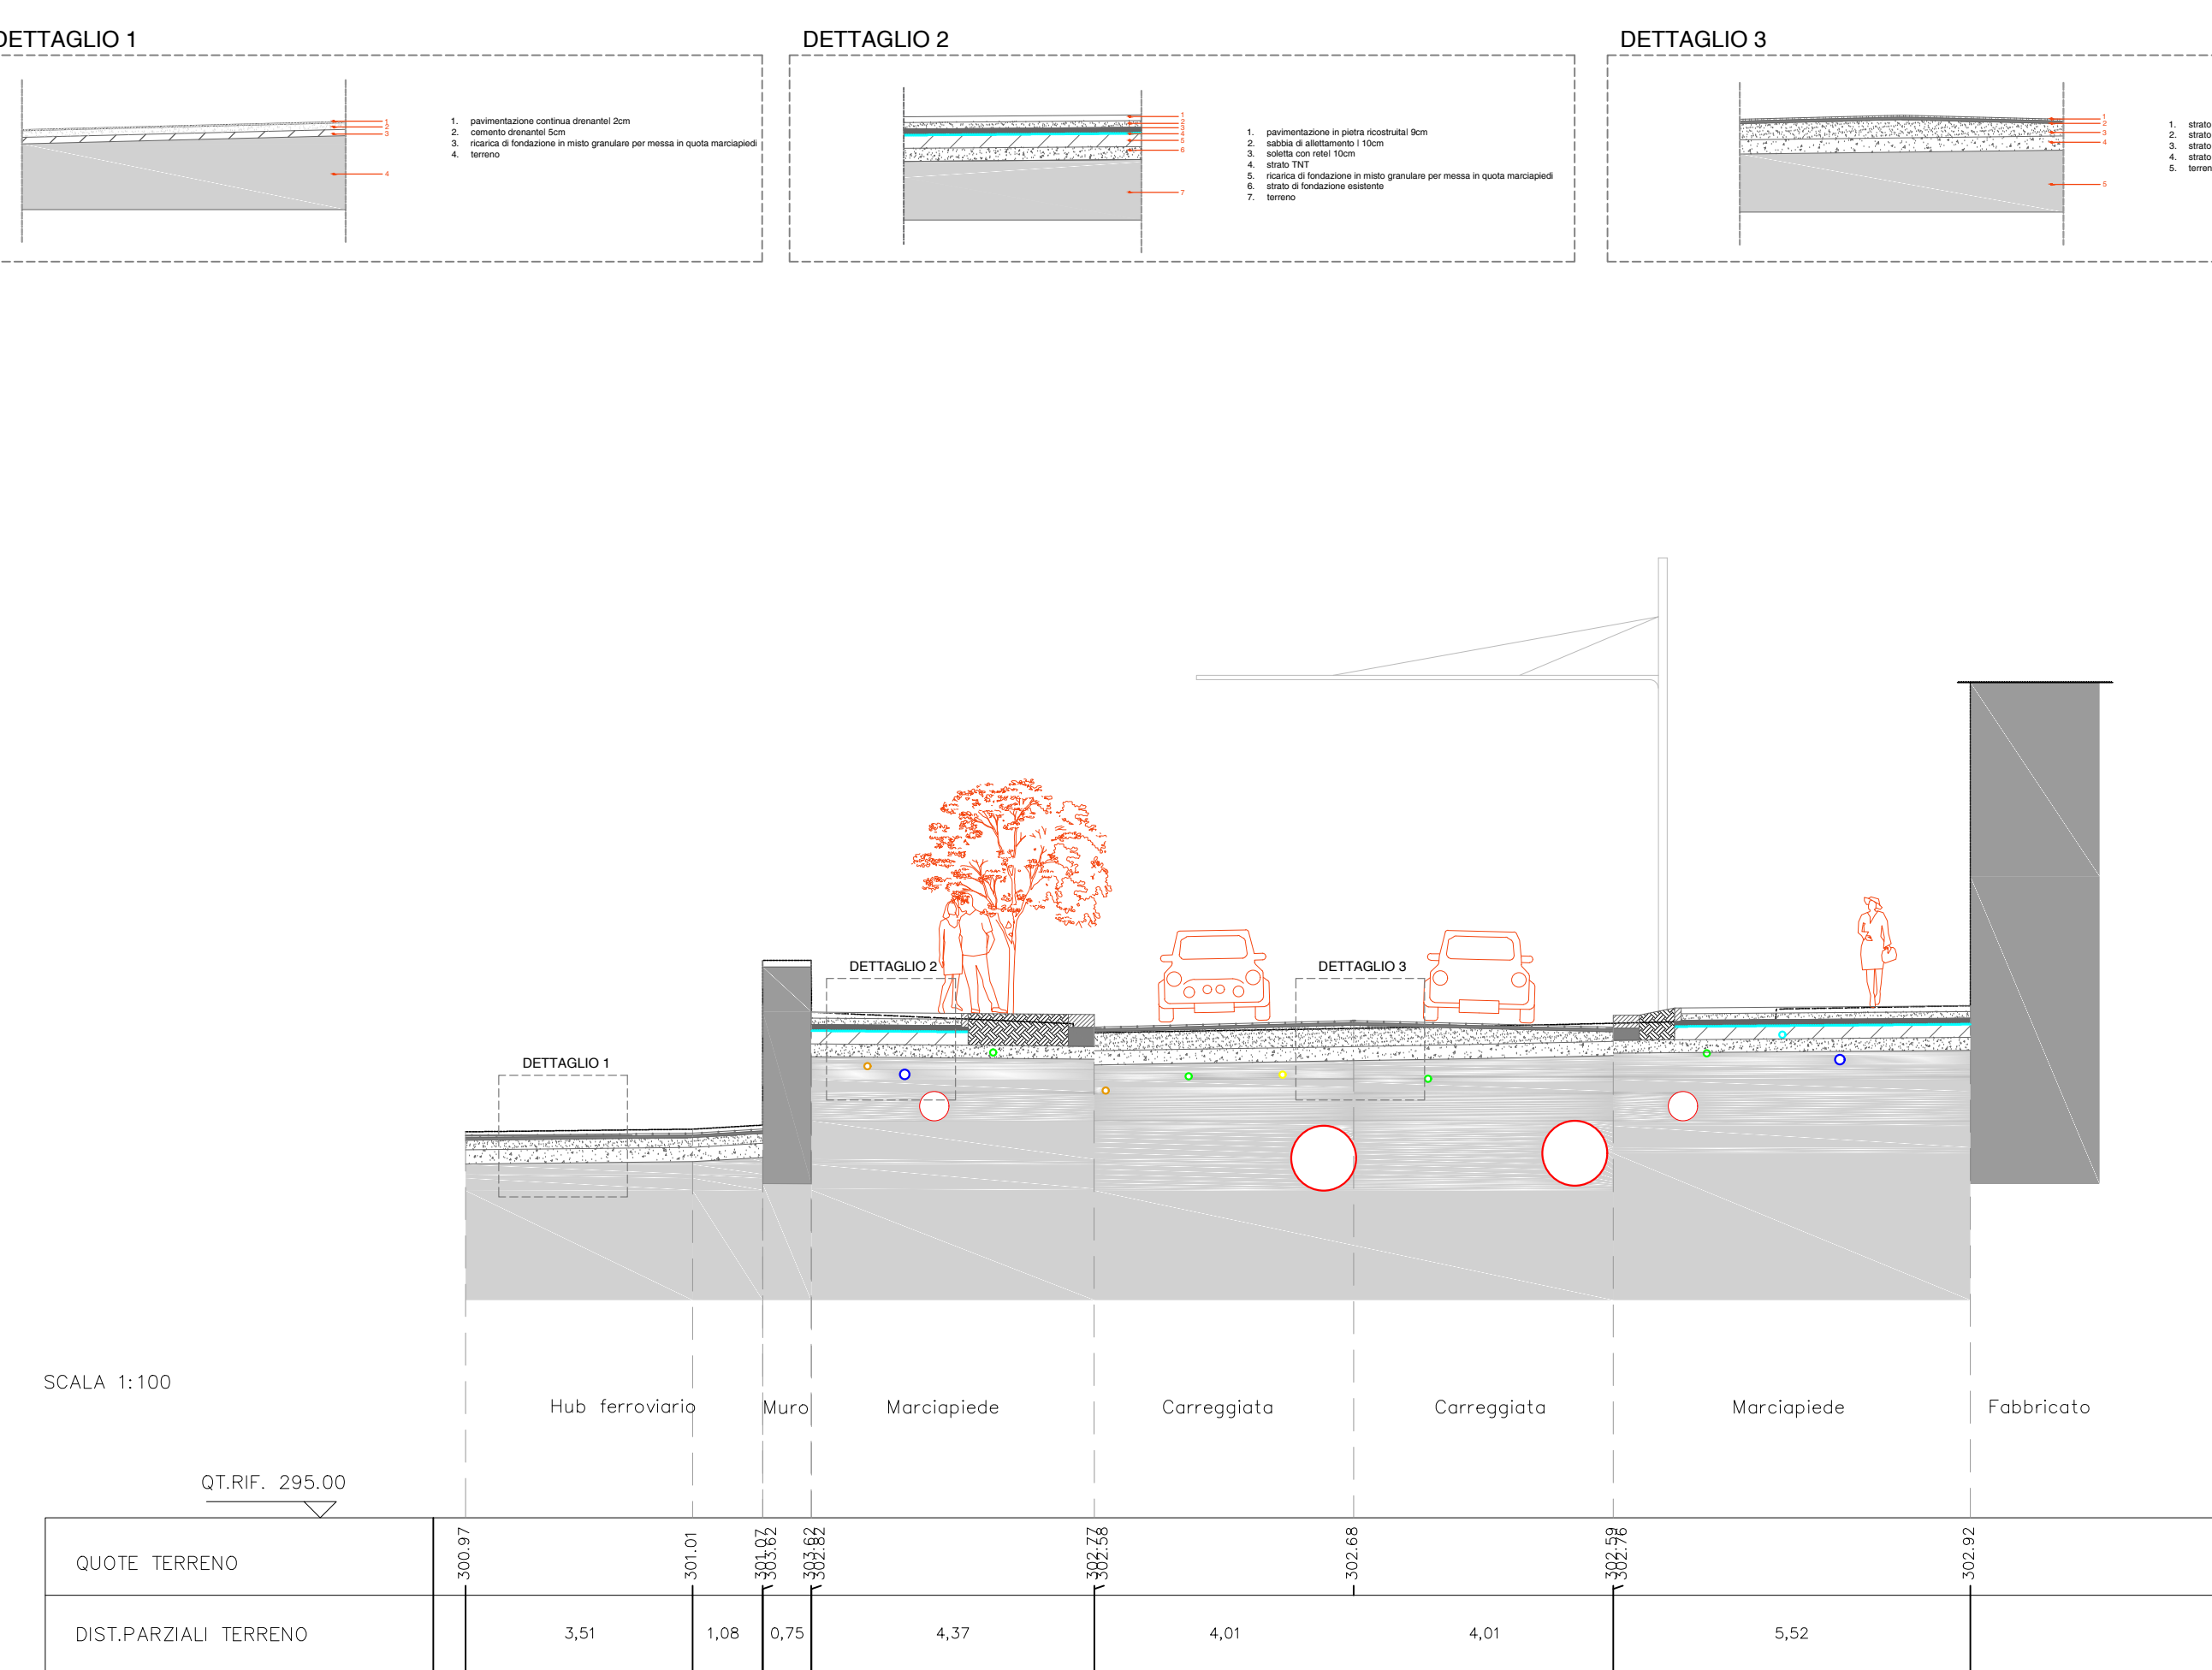

SEZIONE 10\_distanza progressiva: 225.00

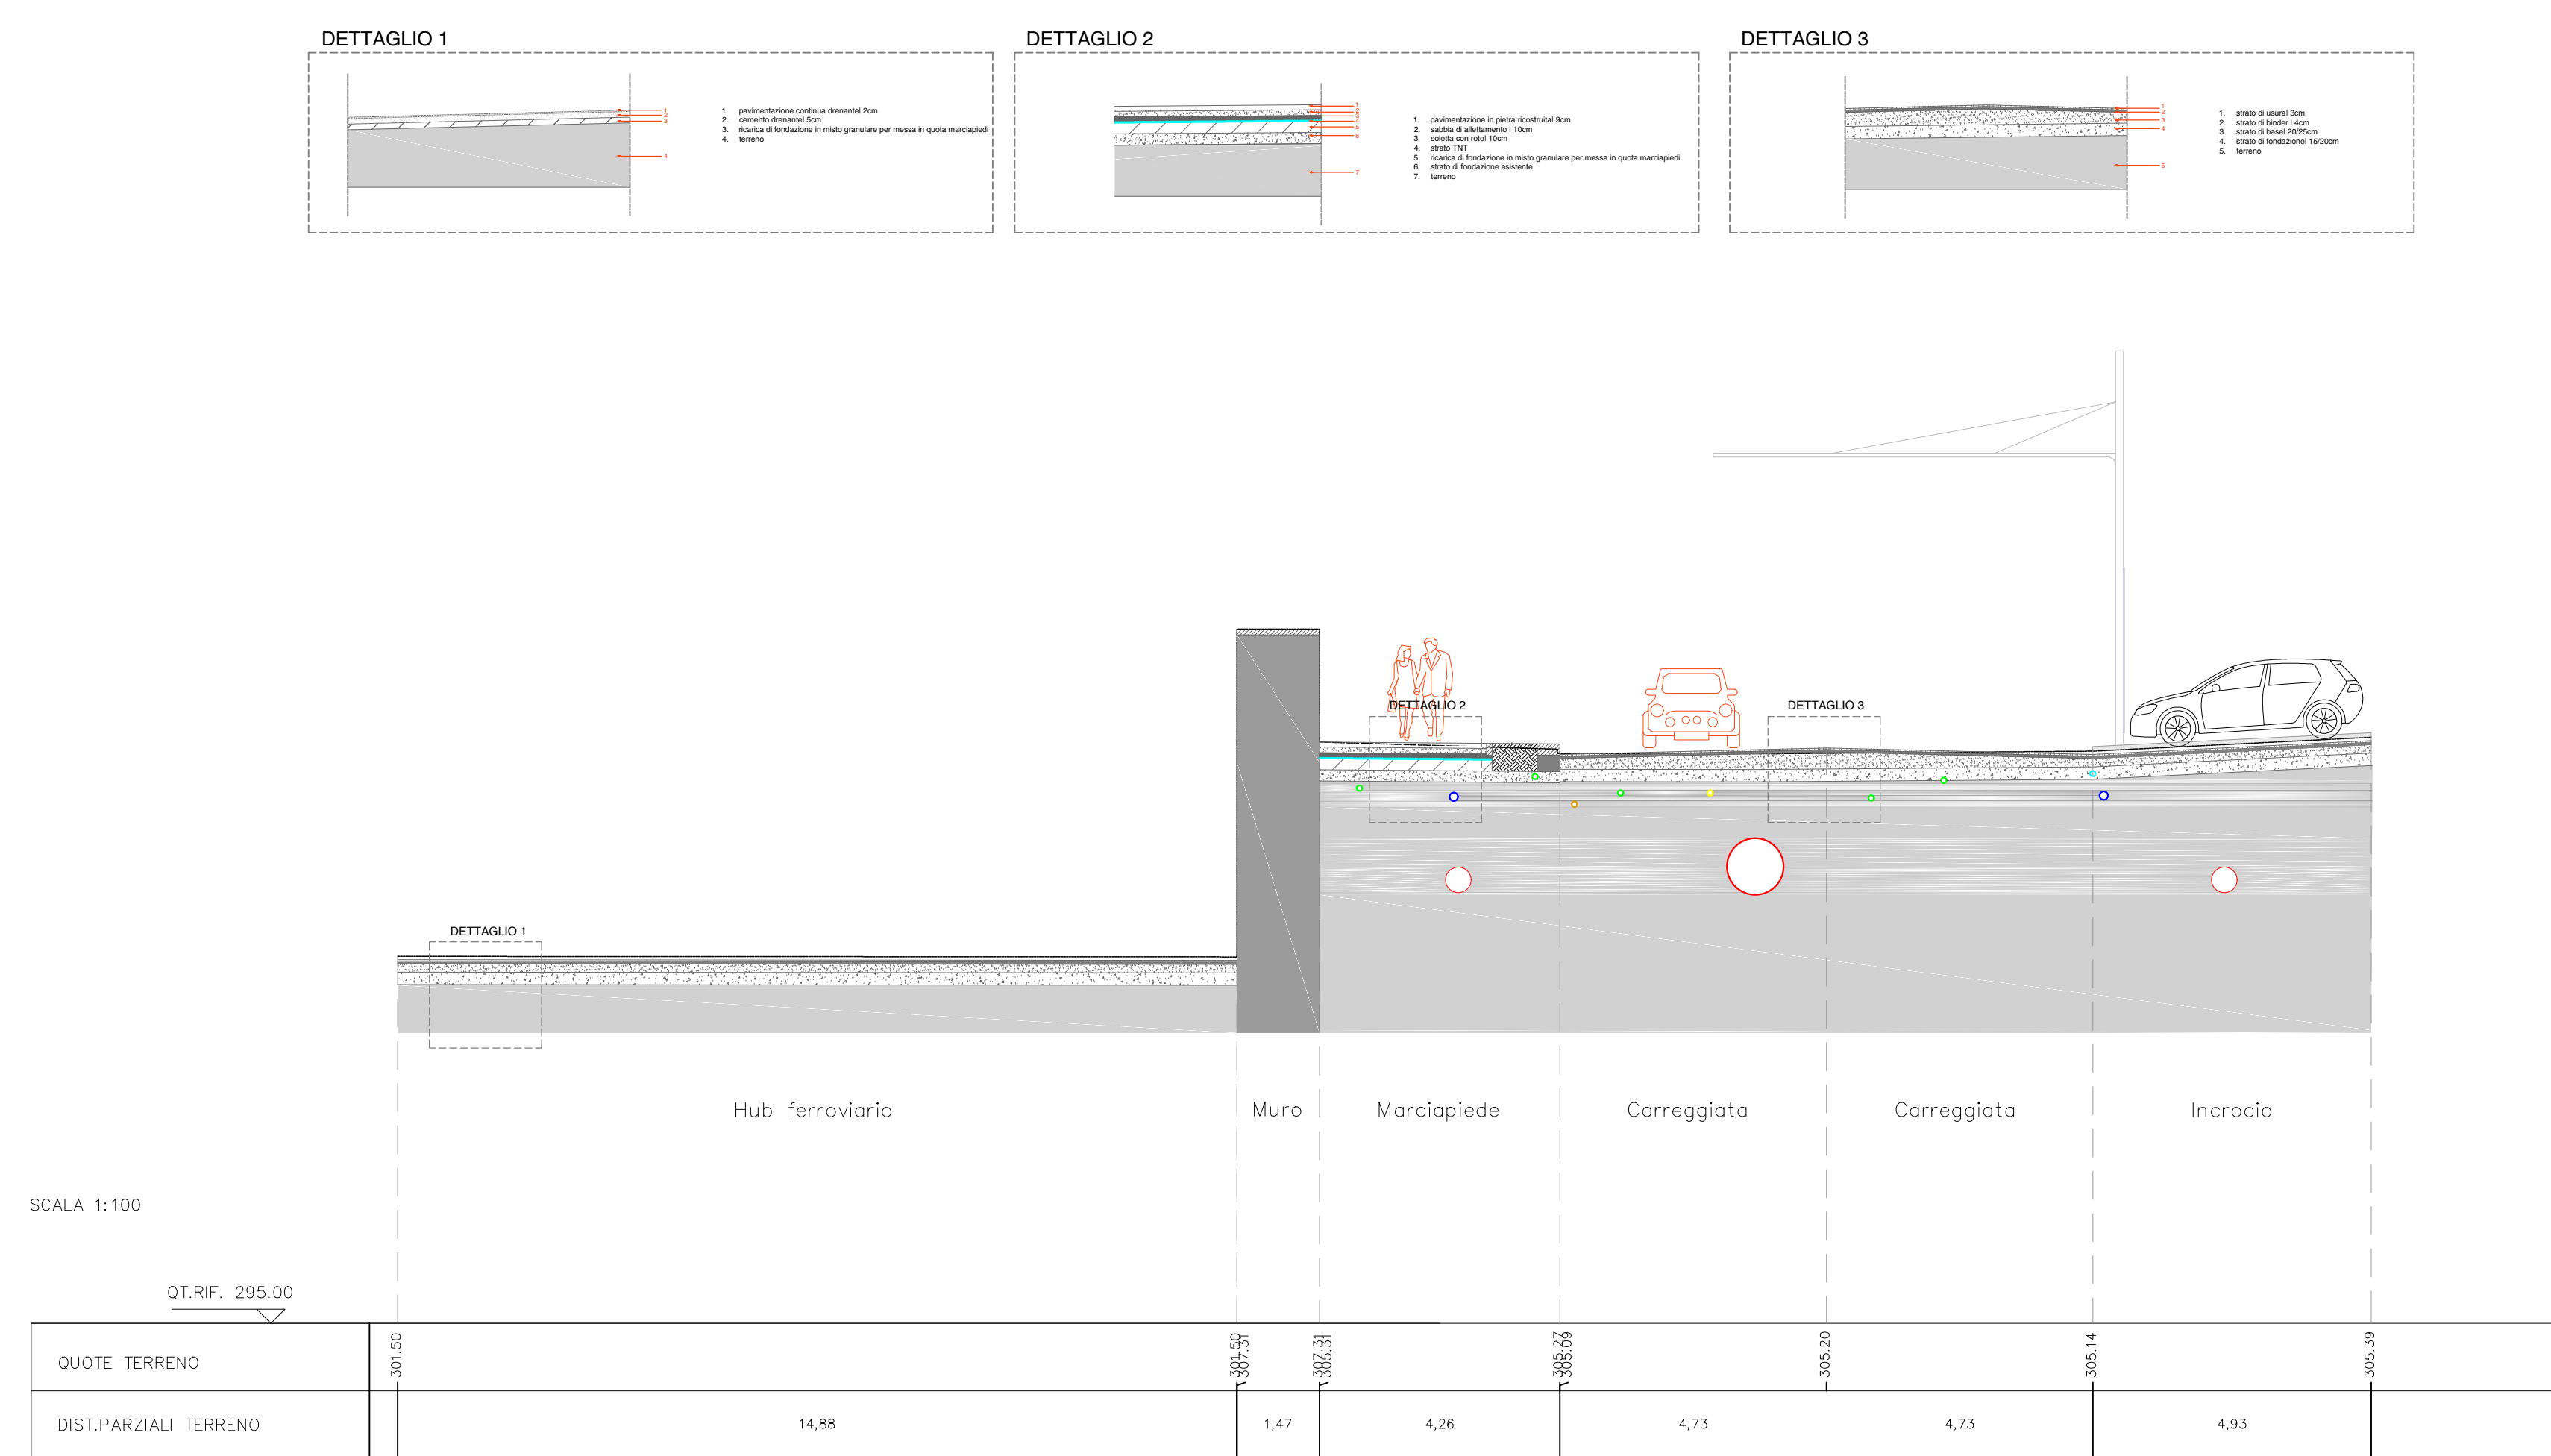

SEZIONE 15\_distanza progressiva: 350.00

