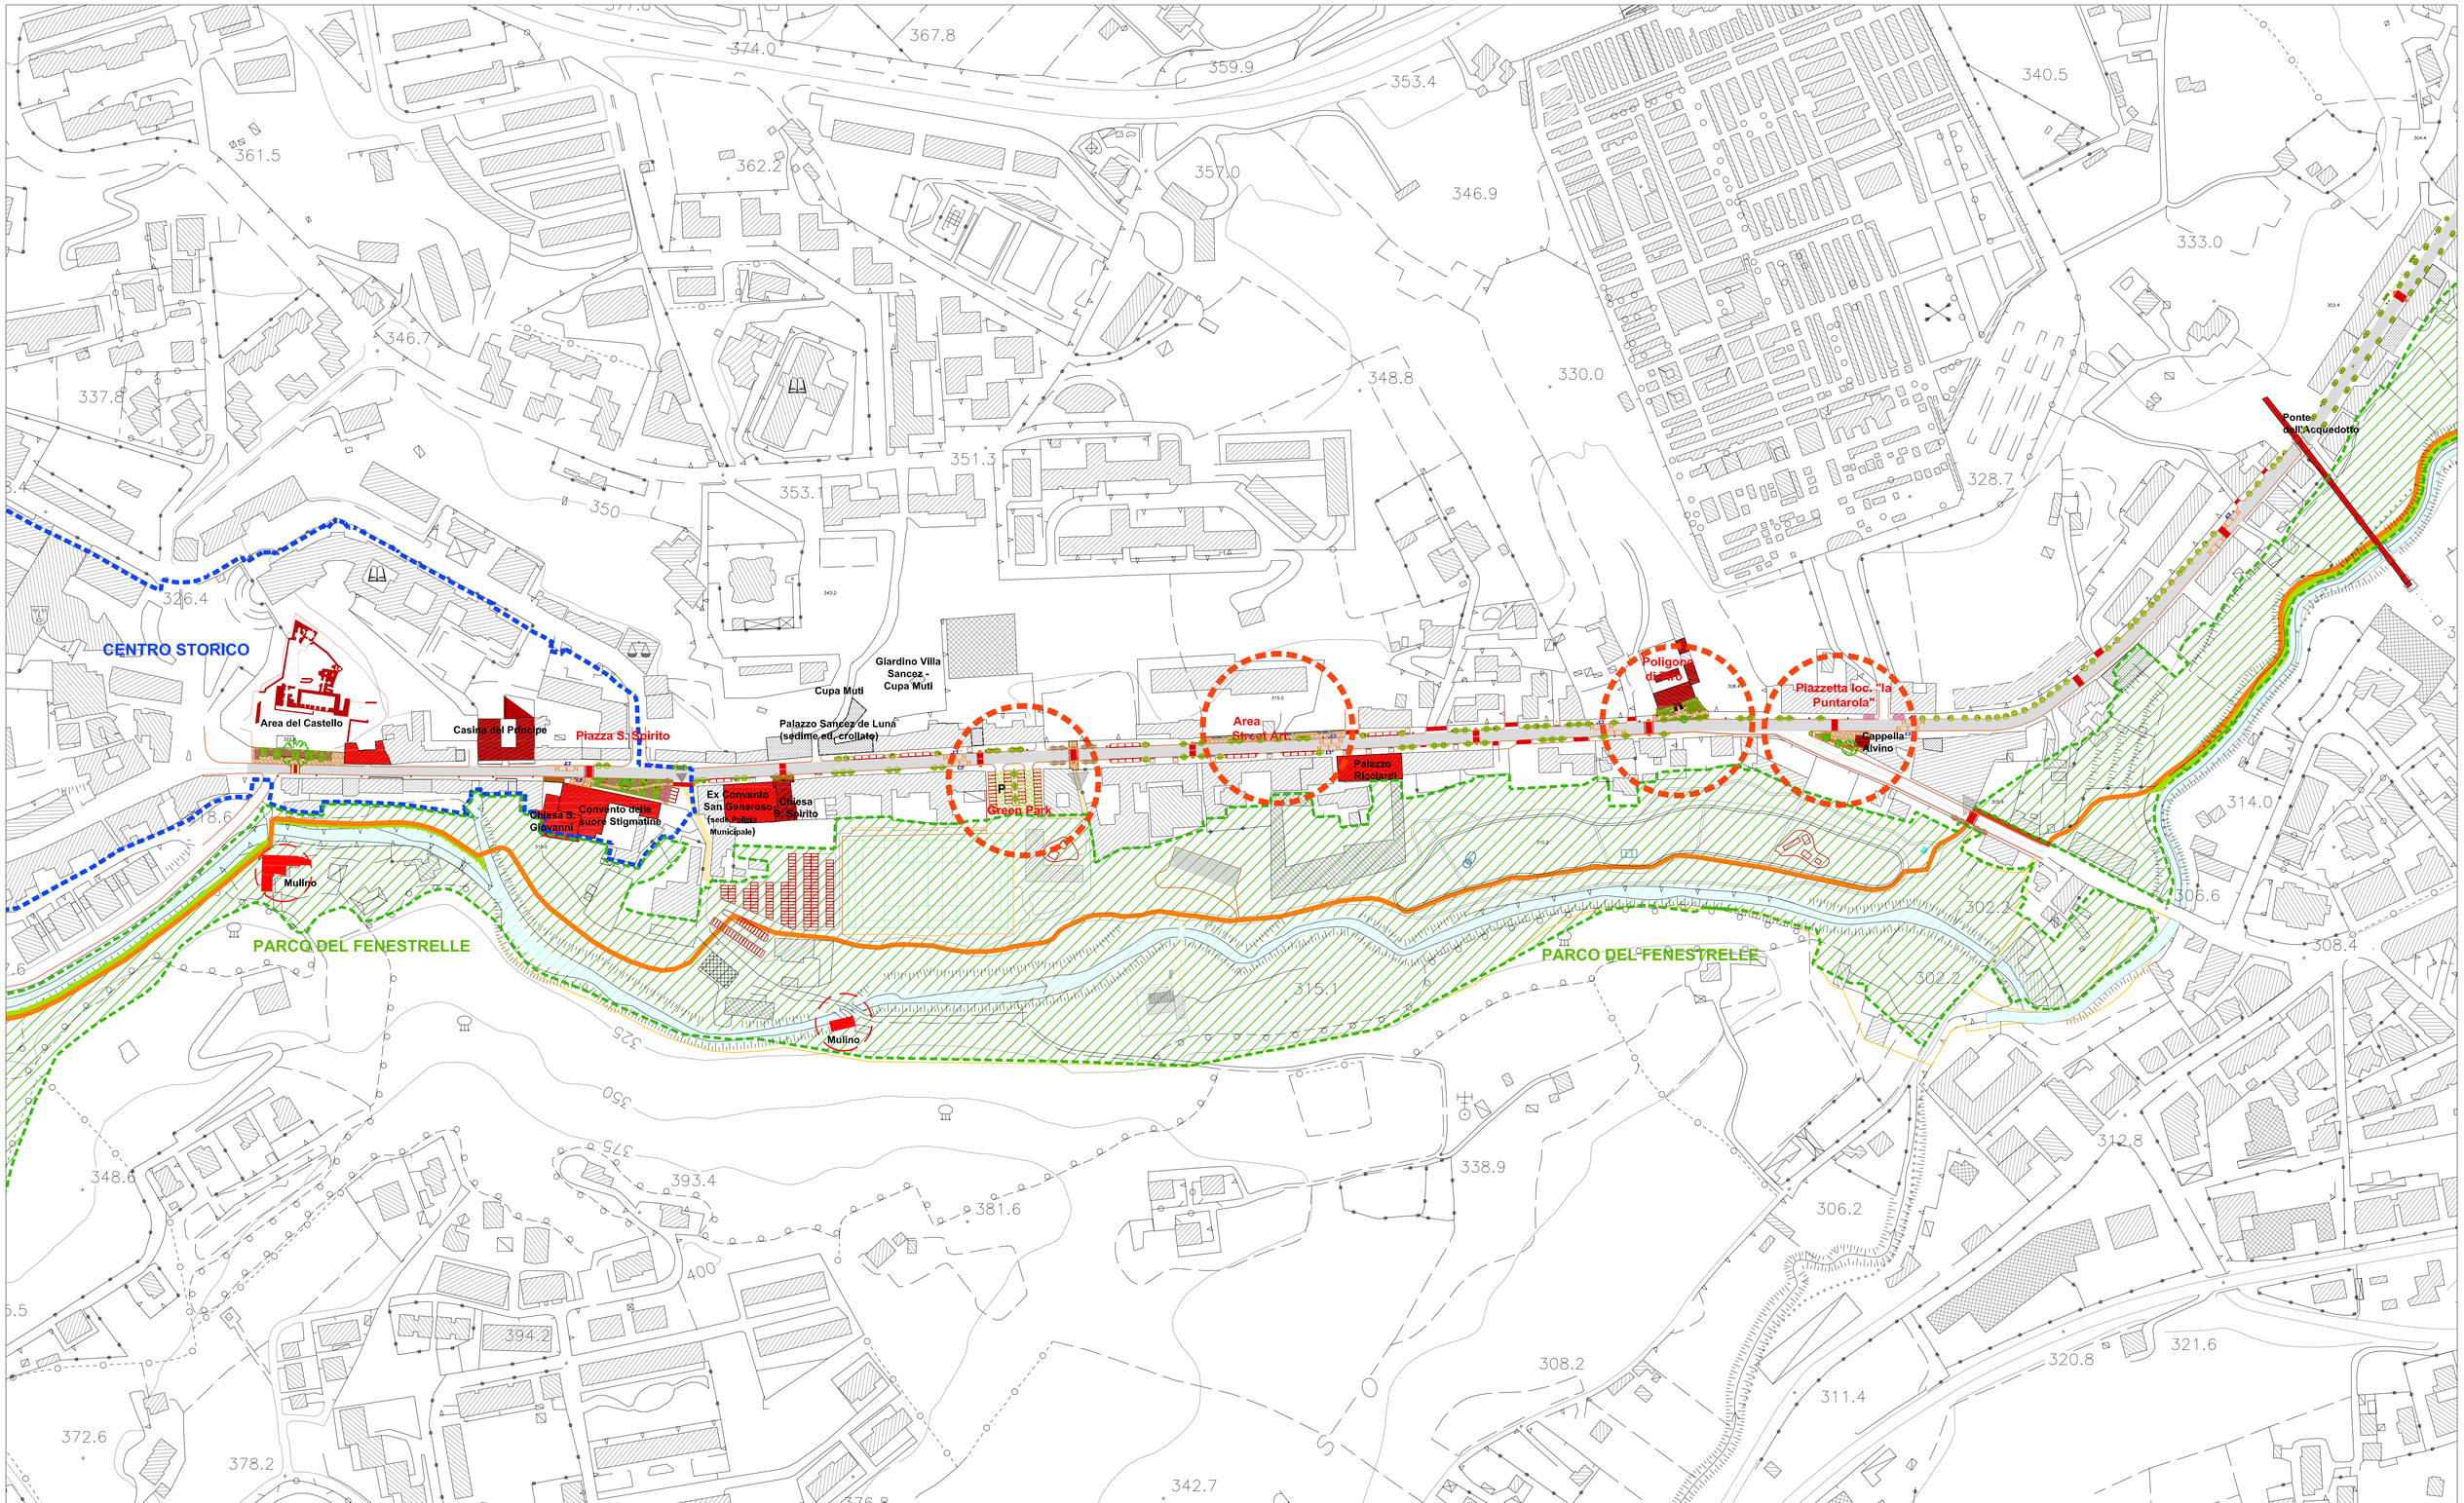

COMUNE DI AVELLINO
Settore Assetto e Sviluppo del Territorio
Servizio Piani e Programmi
Unità di Program. Urbanistica, Paesaggio e Rigenerazione Urbana

Progetto di fattibilità tecnica ed economica:
Rigenerazione urbana di Via Francesco Tedesco e Borgo Ferrovia - Porta Est per le Universiadi
Planimetria di progetto dal Castello al ponte dell'Acquedotto
scala 1:2000

ELA:
3.a