



## COMUNE DI AVELLINO

Settore Assetto e Sviluppo del Territorio  
Servizio Piani e Programmi

**Piano Urbanistico Attuativo - Valle**  
**Zona di Sostituzione e Ricomposizione "RU01"**  
*Legge Regionale n. 16 - 22.12.2004 e ss.mm.ii. – art. 26*



### ELA. 2 – TAVOLE DI PROGETTO

**Progetto**  
arch. Angelo RAPA



---

## **COMUNE DI AVELLINO**

### **Assessorato all'Urbanistica**

Settore Assetto e Sviluppo del Territorio  
Servizio Piani e Programmi

---

#### **Responsabile:**

arch. Luigi DE CESARE

#### **Gruppo di progettazione interna:**

arch. Angelo Rapa  
arch. Rosalia I. Baldanza  
geom. Ciro Giordano

#### **Indice Tavole:**


TAV 2.1 A1 – Planimetria di Progetto su rilievo aerofotogrammetrico scala 1: 500

TAV 2.1 A2 – Planimetria di Progetto su rilievo catastale scala 1: 500


TAV 2.1 A3 – Suddivisione in comparti attuativi scala 1: 500

TAV 2.2 A1 – Sezioni di progetto scala 1: 500


TAV 2.2 A2 – Sezioni di progetto scala 1: 500

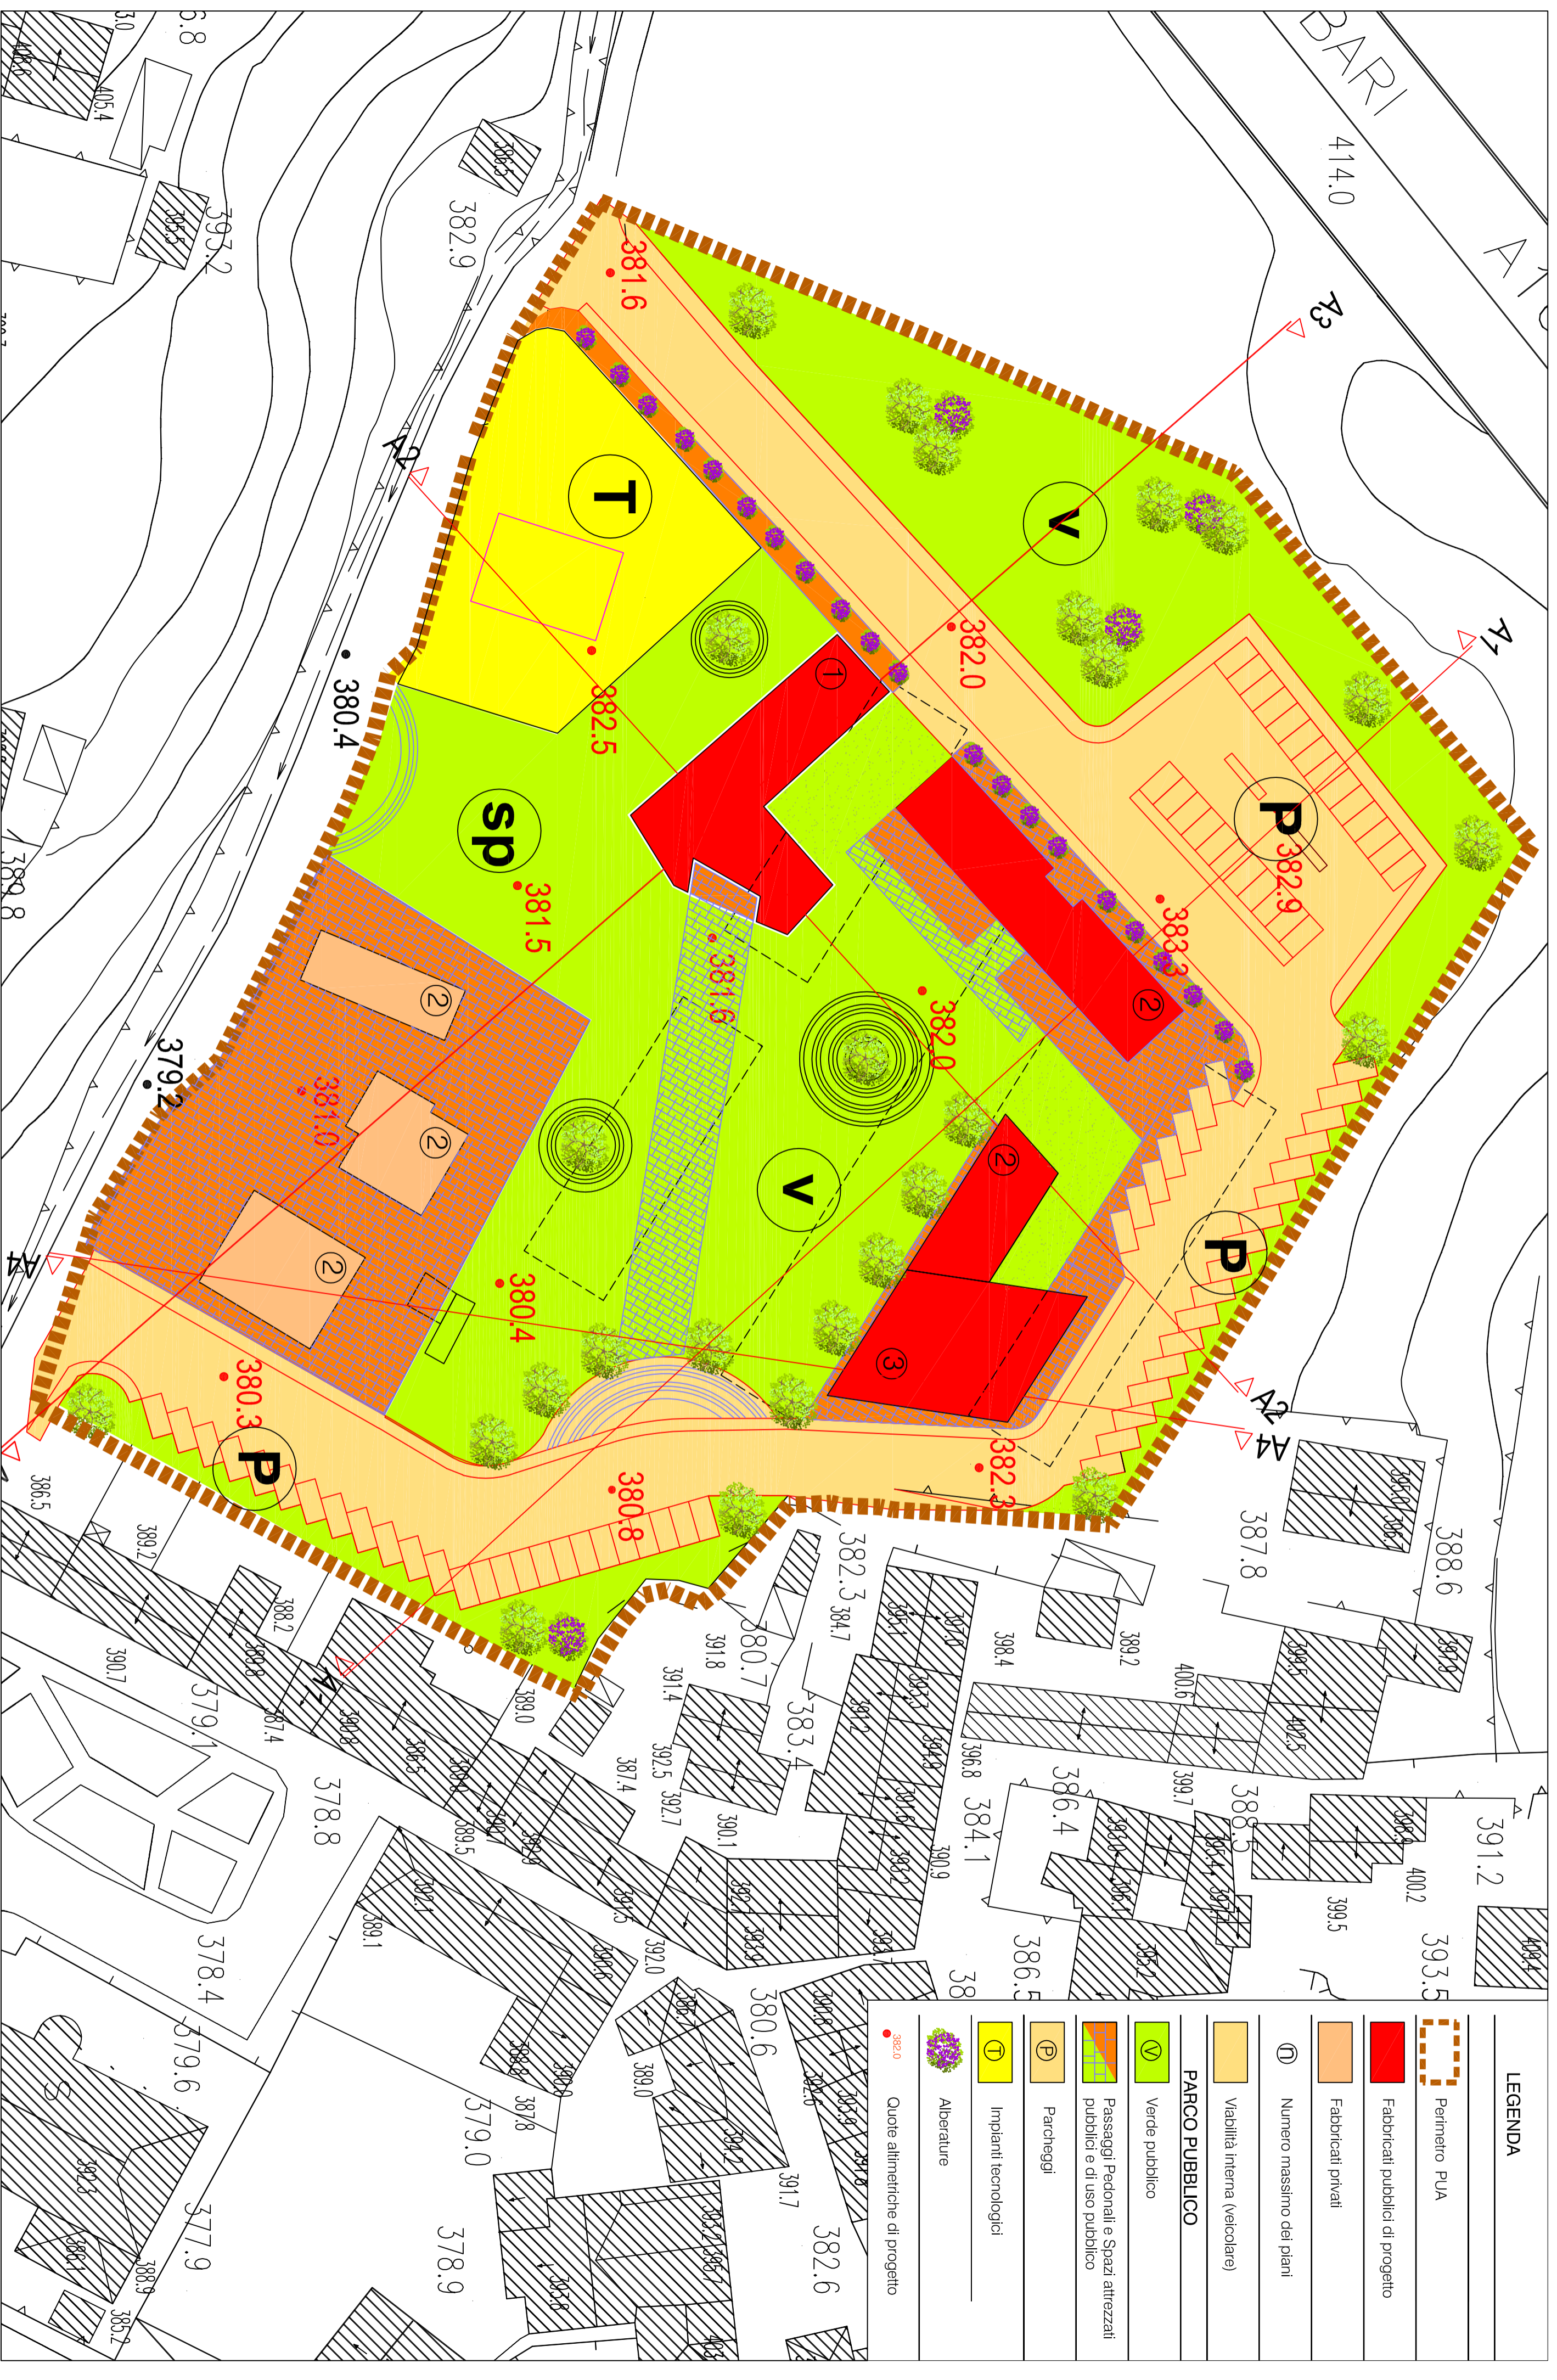


LEGENDA	
	Perimetro PUA
	Fabbricati pubblici di progetto
	Fabbricati privati
	Numero massimo dei piani
<b>PARCO PUBBLICO</b>	
	Verde pubblico
	Passaggi Pedonali e Spazi attrezzati pubblici e di uso pubblico
	Parcheggi
	Impianti tecnologici
	Alberature
	Quote altimetriche di progetto

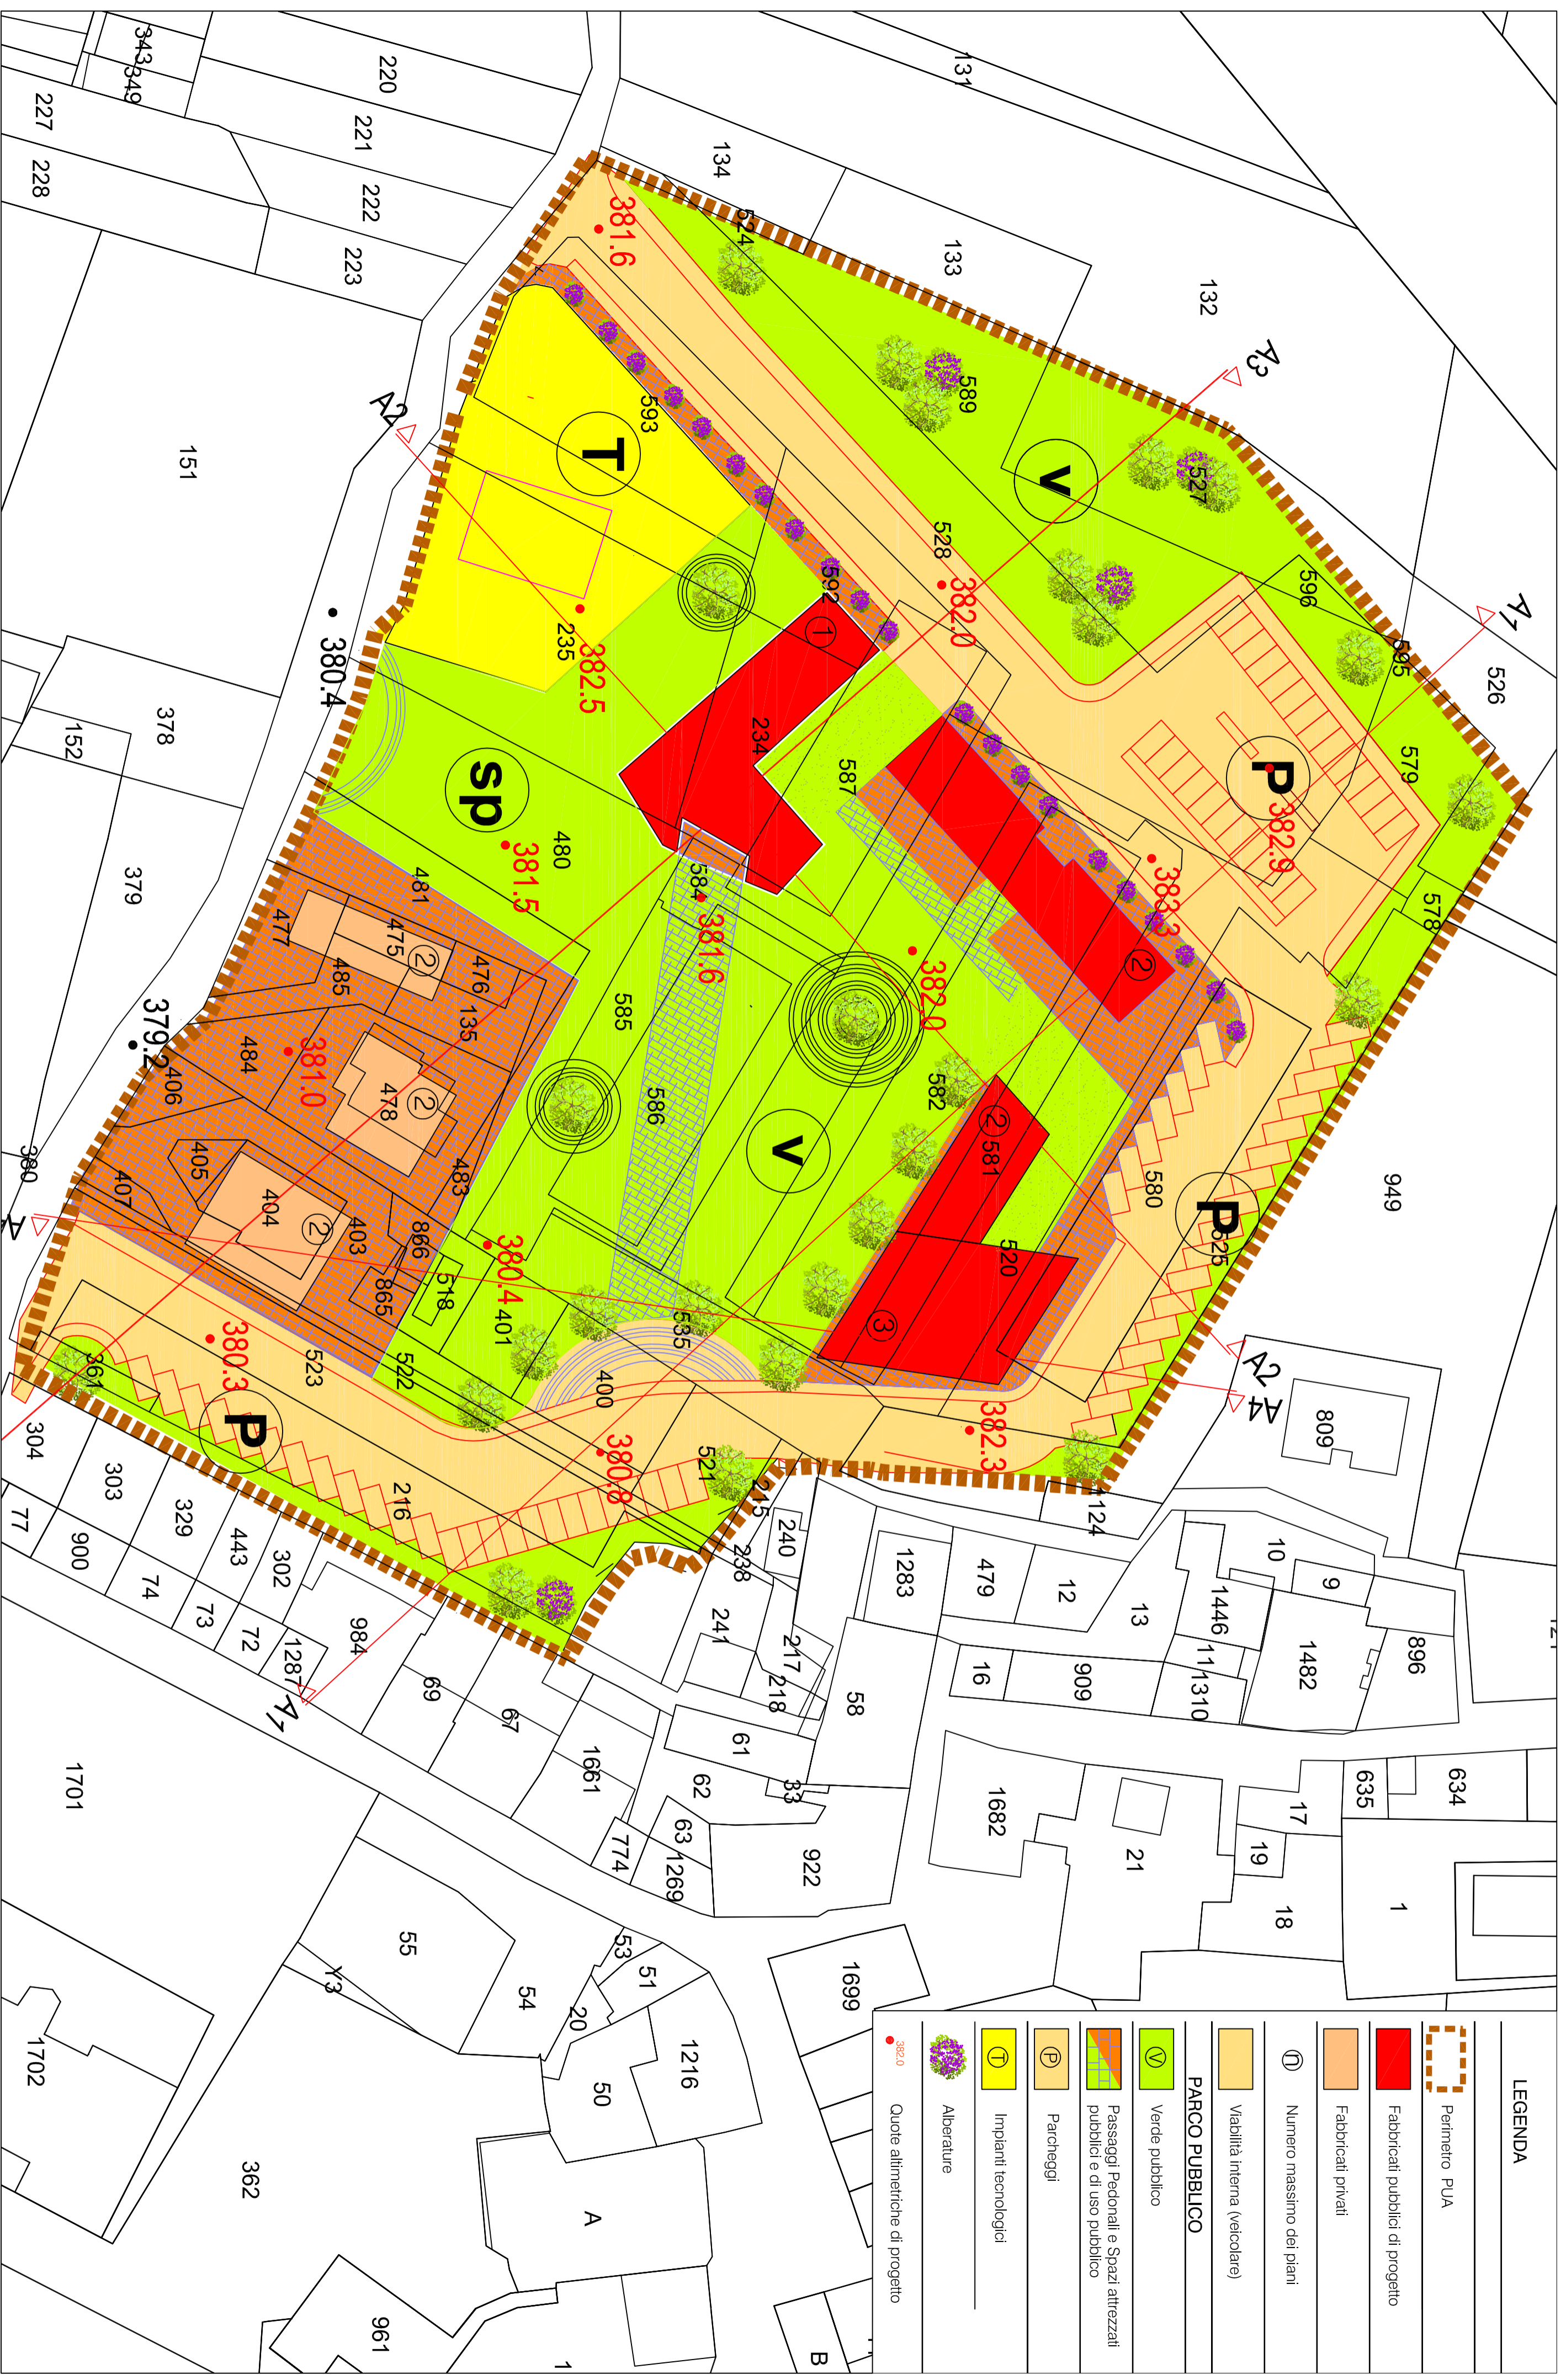


LEGENDA	
	Perimetro PUA
	Fabbricati pubblici di progetto
	Fabbricati privati
	Fabbricati pubblici
	Verde pubblico
	Passaggi Pedonali e Spazi attrezzati pubblici e di uso pubblico
	Parcheggi
	Impianti tecnologici
	Alberature
	Quote altimetriche di progetto

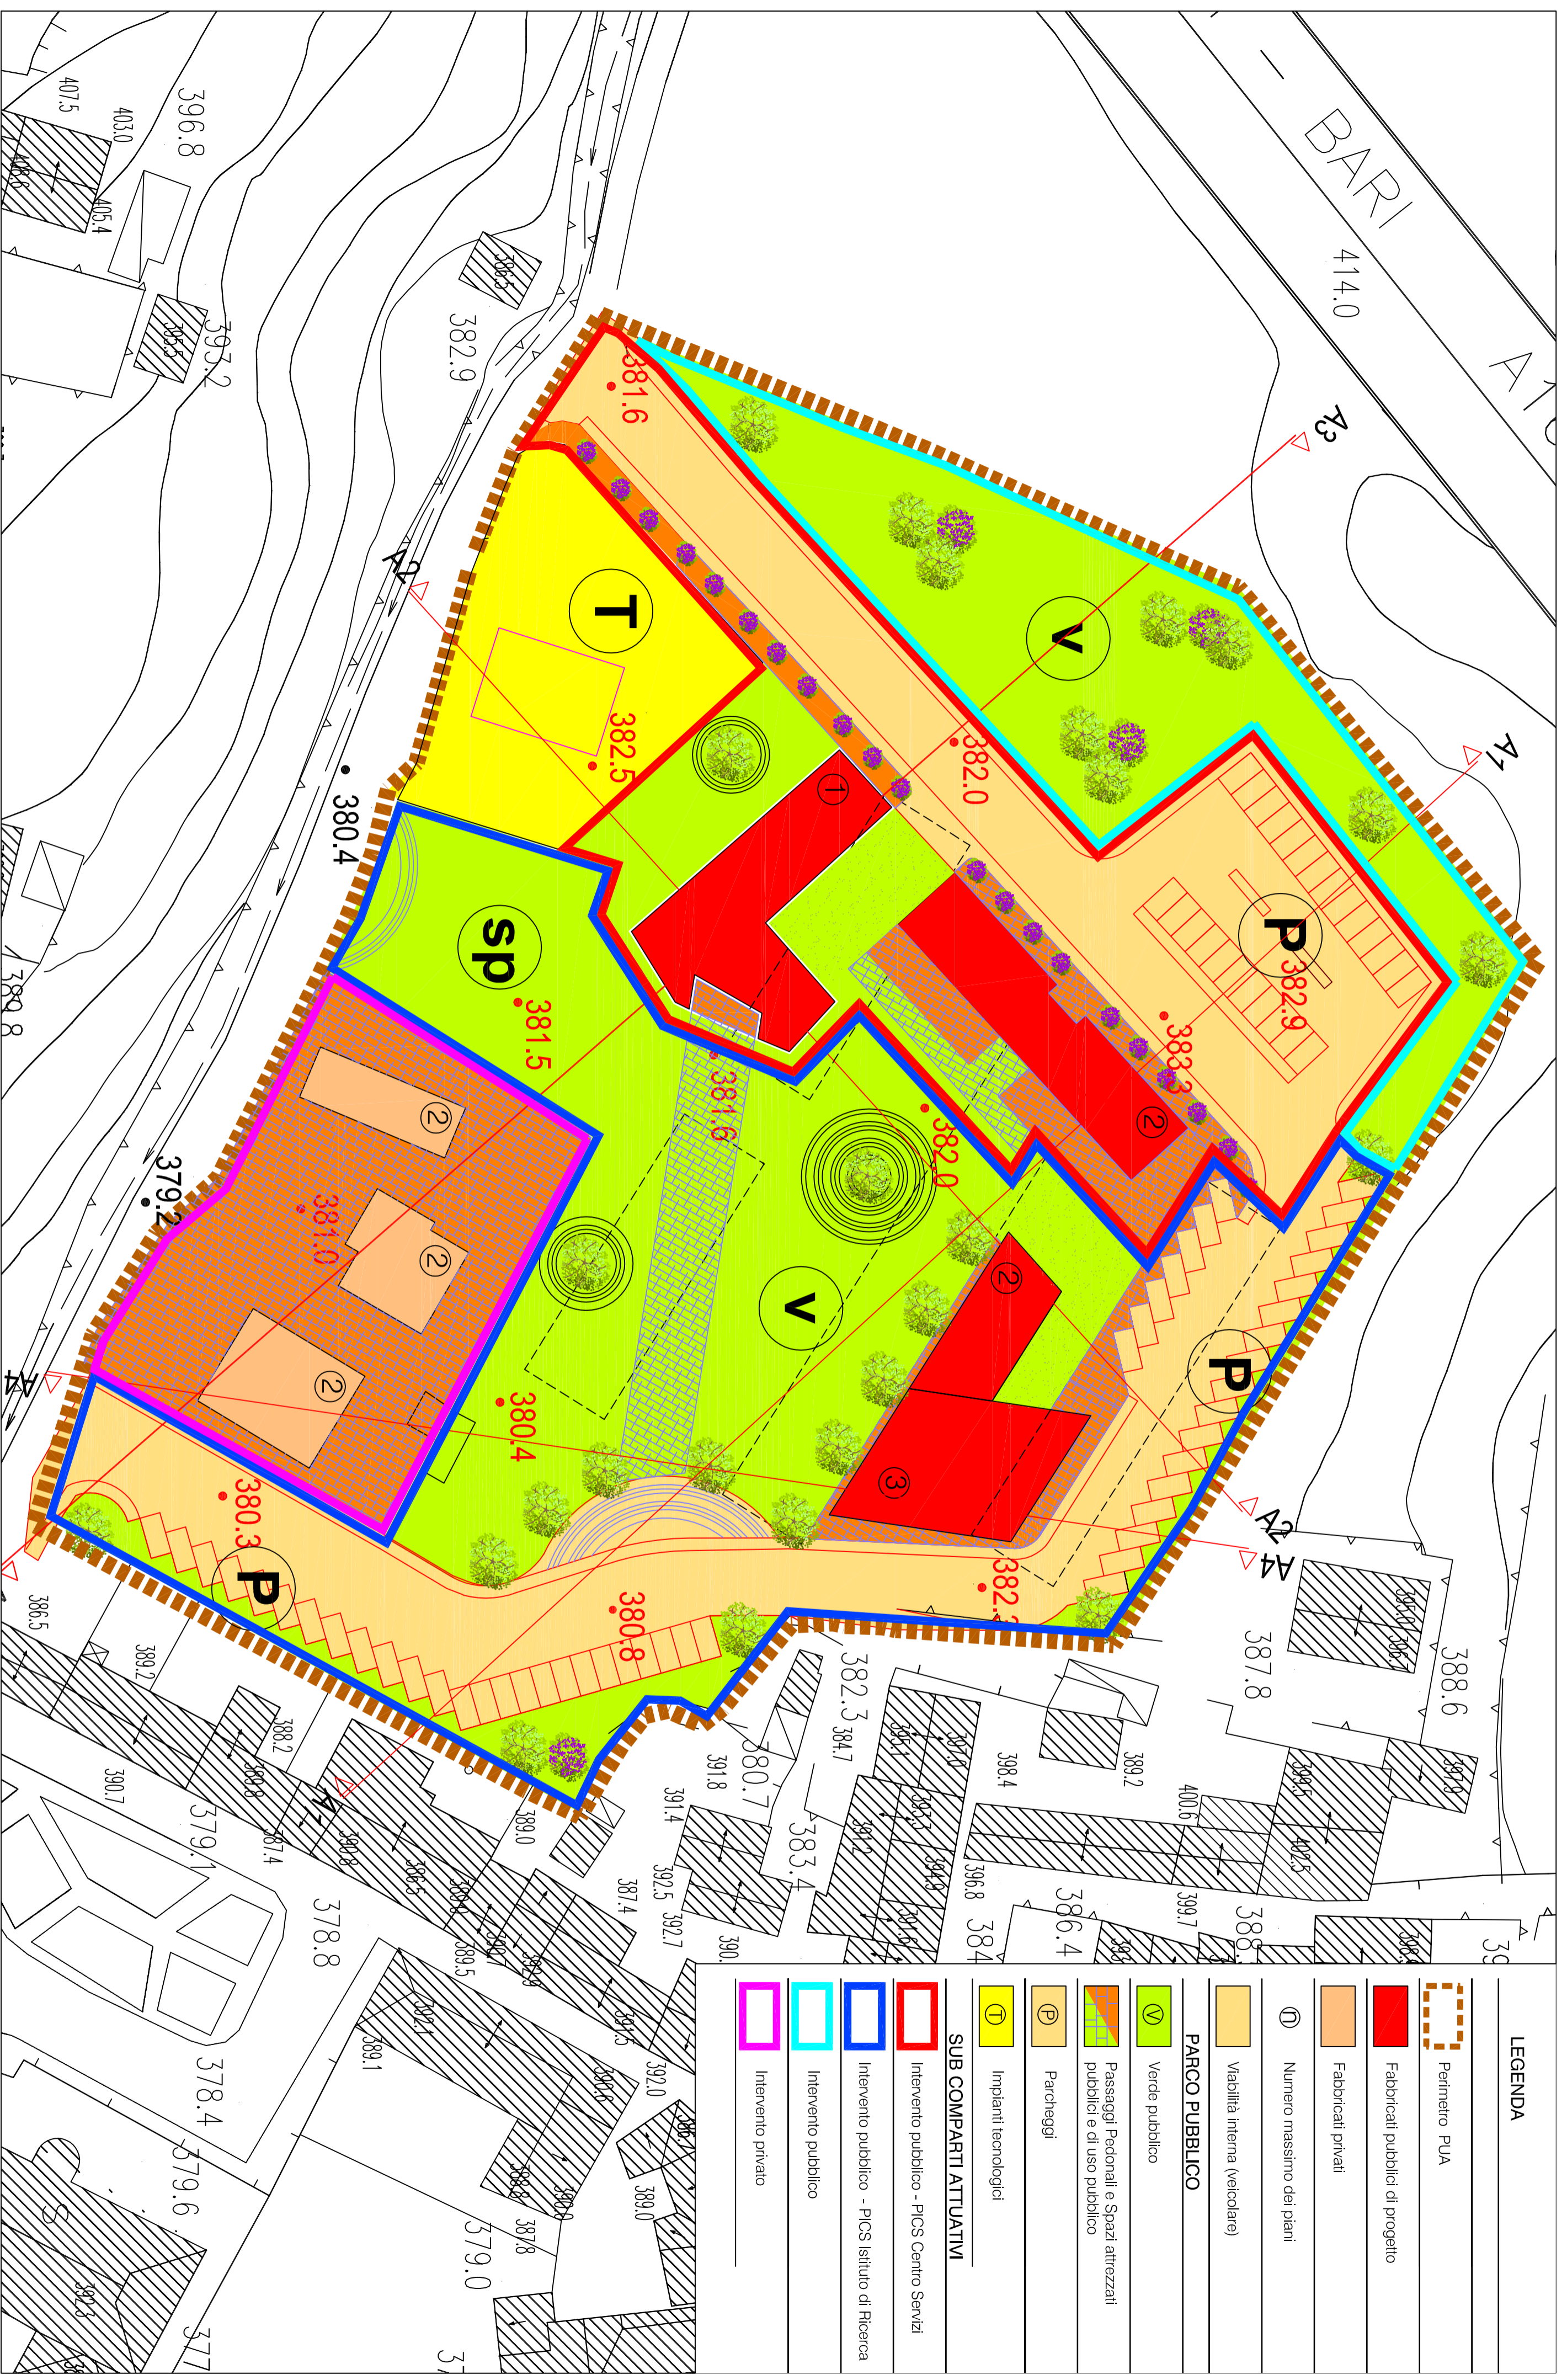

LEGENDA	
	Perimetro PUA
	Fabbricati pubblici di progetto
	Fabbricati privati
	Numero massimo dei piani
	Viabilità interna (veicolare)
PARCO PUBBLICO	
	Verde pubblico
	Passaggi Pedonali e Spazi attrezzati pubblici e di uso pubblico
	Parcheggi
	Impianti tecnologici
SUB COMPARTI ATTUATIVI	
	Intervento pubblico - PICS Centro Servizi
	Intervento pubblico - PICS Istituto di Ricerca
	Intervento pubblico
	Intervento privato

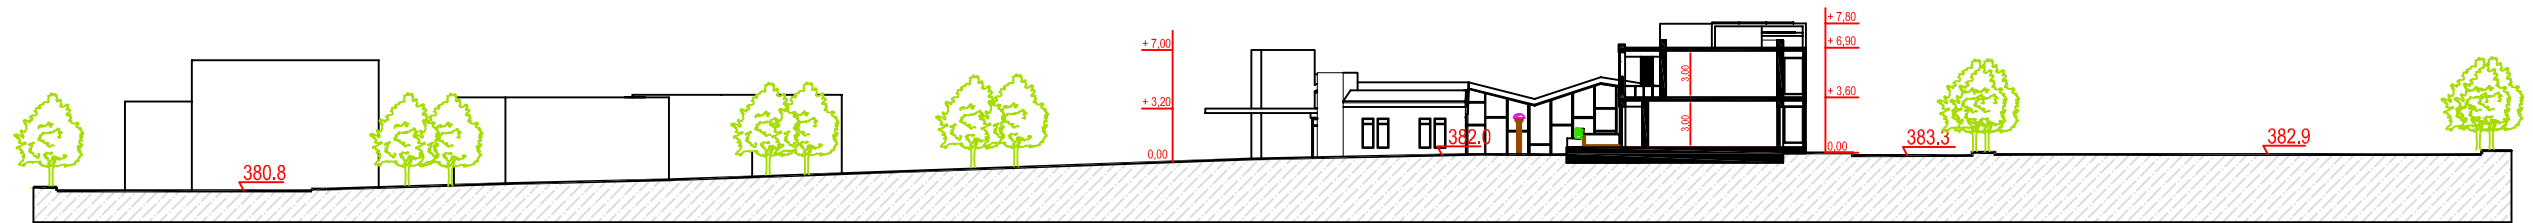



SEZIONE A1

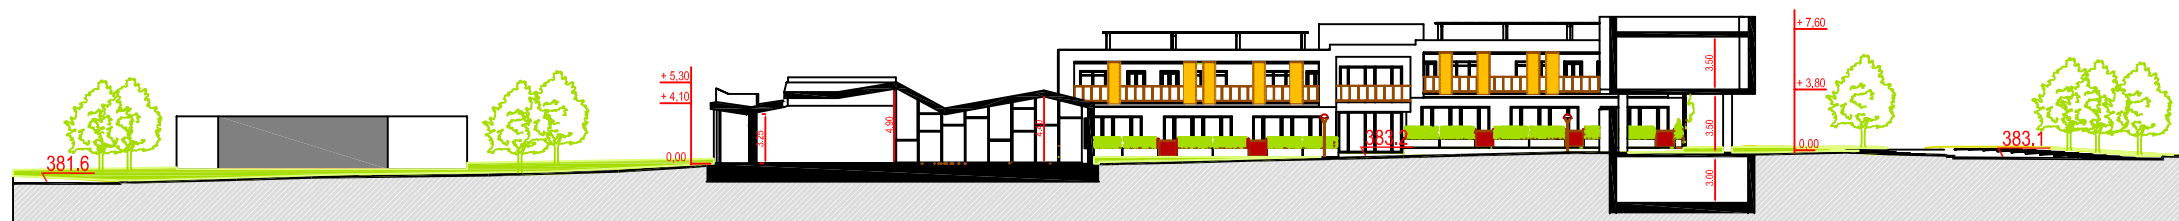

SEZIONE A2



SEZIONE A3

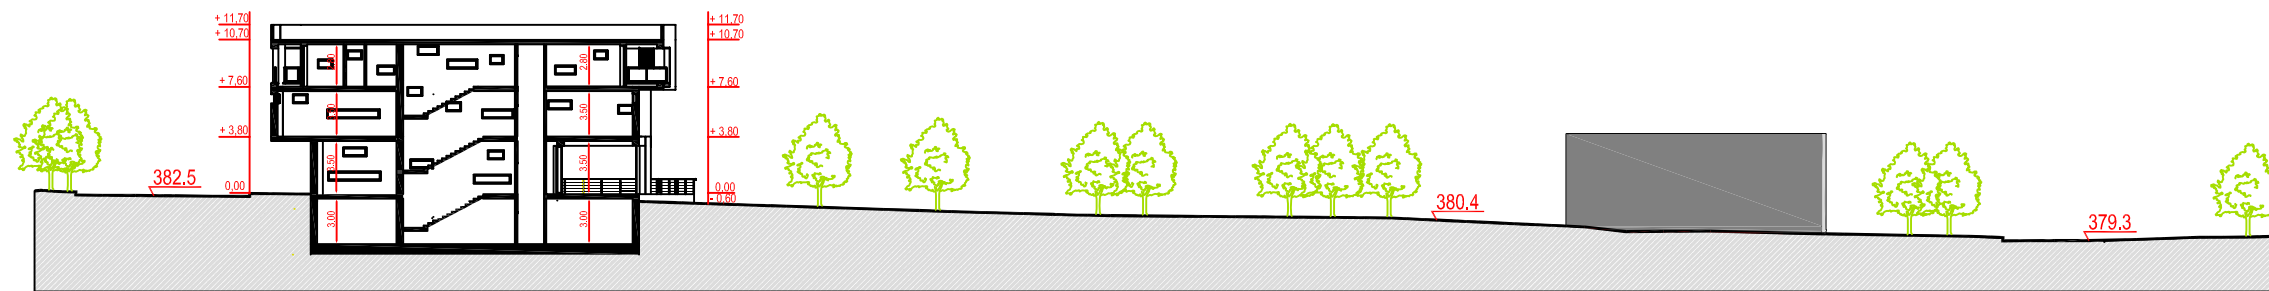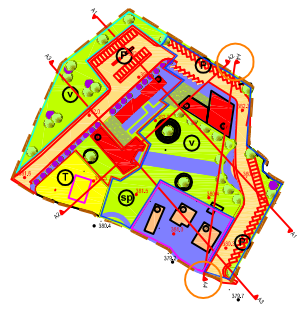

SEZIONE A4