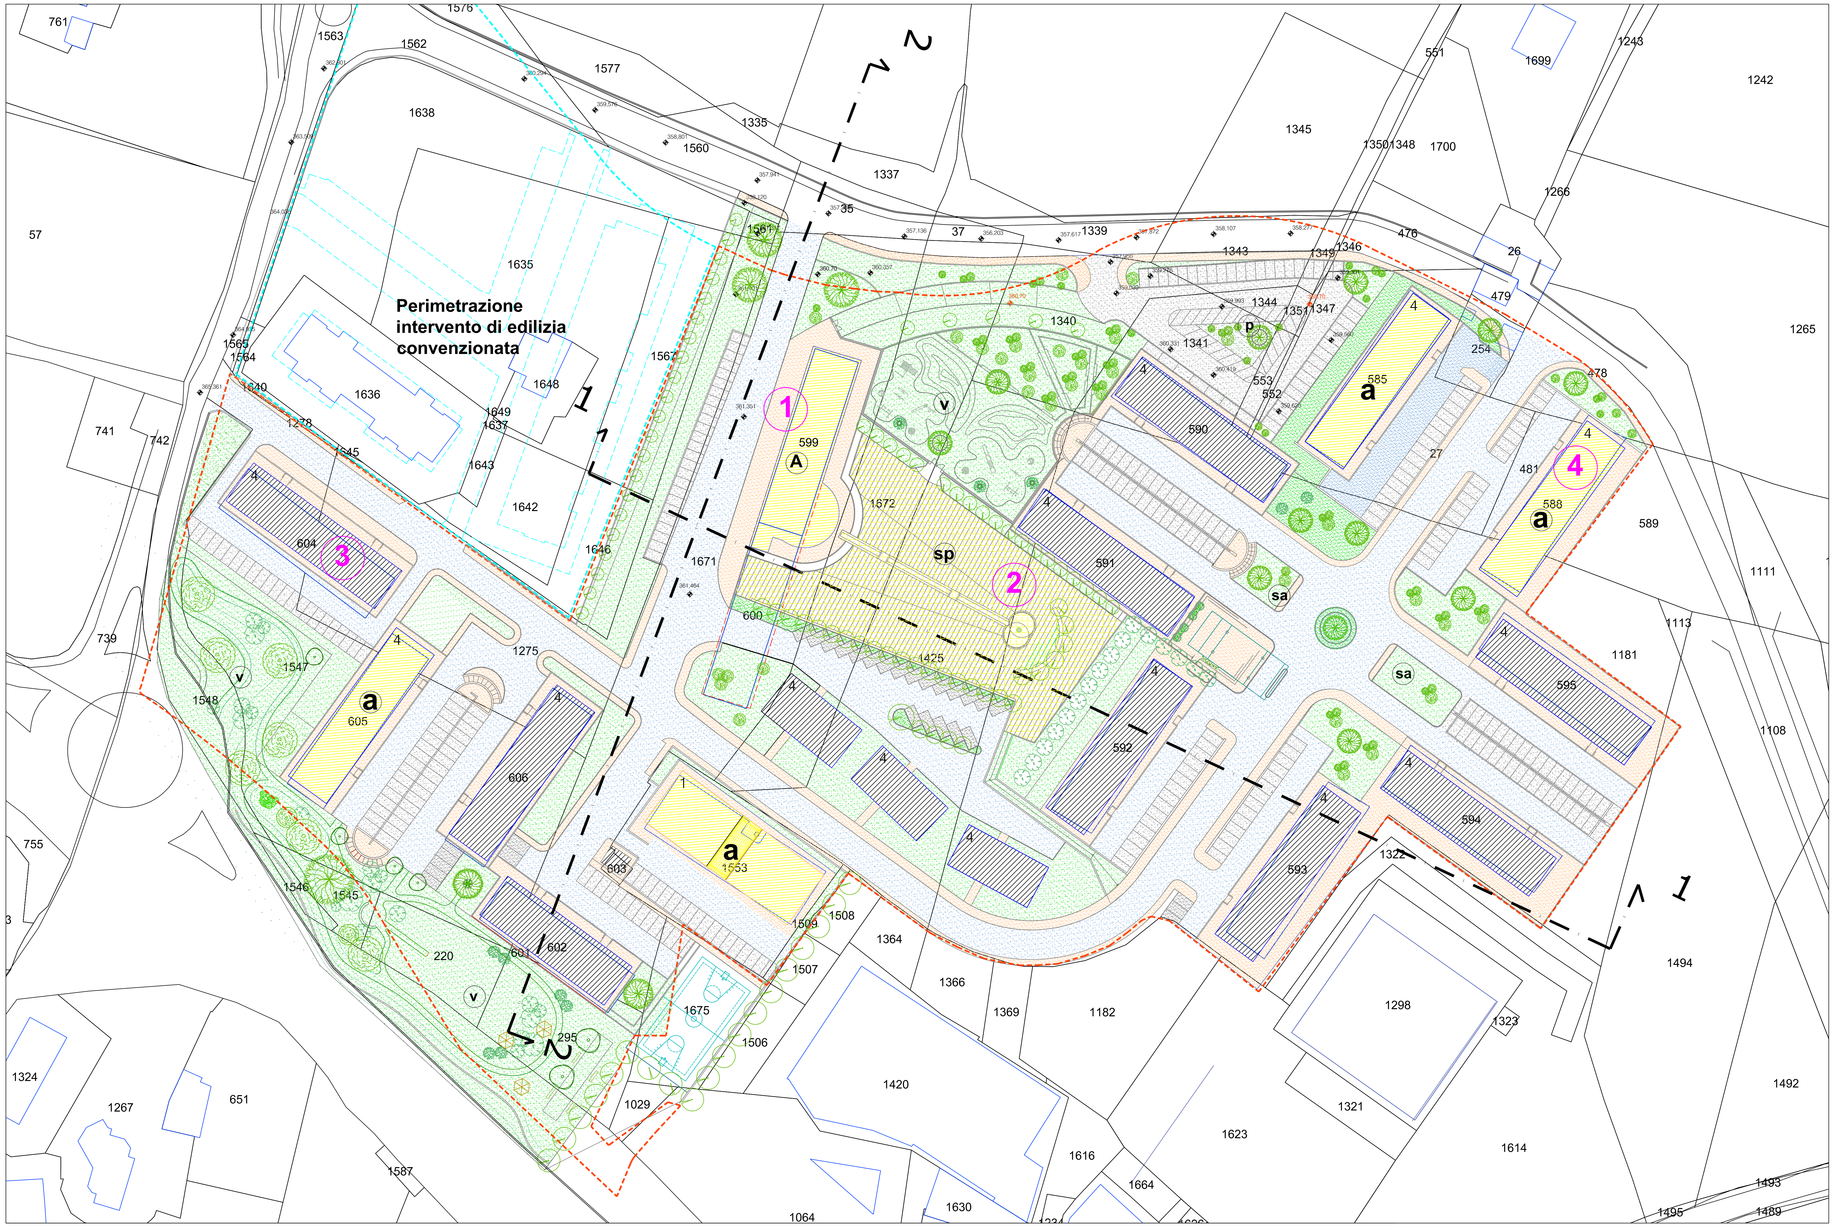

Comune di Avellino

Assessorato all'Urbanistica
Settore Pianificazione ed uso del Territorio
Servizio Piani e Programmi

Piano Urbanistico Attuativo

art.26 L.R. 16 del 22 dicembre 2004

progetto:

"RU11" Quattrograna ovest - Avellino

tav. n.

TAV 2.A1 Variante

titolo

Planimetria dell'intervento su base Catastale

scala

1:500

Il Dirigente

Progettisti:
arch. Luigi De Cesare
arch. Angelo Rapa

data

Febbraio 2020

LEGENDA

- 1 SUB COMPARTO FUNZIONALE 1
- 2 SUB COMPARTO FUNZIONALE 2
- 3 SUB COMPARTO FUNZIONALE 3
- 4 SUB COMPARTO FUNZIONALE 4
- Perimetro comparti PUA
- V Verde pubblico
- Spazi pubblici attrezzati
- Viabilità interna (veicolare)
- Viabilità interna (pedonale)
- P Parcheggio
- Fabbricati a Servizio (sagoma ingombro massimo)
- Fabbricati (sagoma ingombro massimo)
- n Numero massimo dei piani
- Fabbricati da demolire
- Alberature
- Viabilità di progetto