



OPERAZIONE COFINANZIATA DAL P.O. FESR CAMPANIA 2007-2013 ASSE 6
 OBIETTIVO OPERATIVO 6.1 "CITTA' MEDIE"

CITTA' DI AVELLINO
 PROGRAMMA INTEGRATO URBANO P.I.U. EUROPA CITTA' DI AVELLINO

Attuazione programma "PIU EUROPA CITTA' DI AVELLINO" - AV_PIU_01A_05
 Lavori di Riqualificazione Piazza Libertà Sistemazioni superficiali
 CUP :G37H1200210006




PROGETTO ESECUTIVO (redatto ai sensi del D.Lgs. 143/2006 e Regolamento n°207/2010 e s.m.l.)

Progettisti Arch. Rosalia I. Baldanza Ing. Michele Candela Arch. Giuseppina Cerchia Arch. Antonietta Freda Ing. Diego Mauriello Arch. Salvatore Porecca	Coordinatore e supervisore della progettazione architettonica Prof. Arch. Ferruccio Izzo
Consulente Storico - Architettonico Prof. Arch. Pasquale Belliere	

6.1.2 Impianto della rete di scarico fogna bianca e nera scala 1:200 agosto 2014

Il Dirigente LL.PP. - R.U.P.
 Ing. Luigi A.M. Cicalese

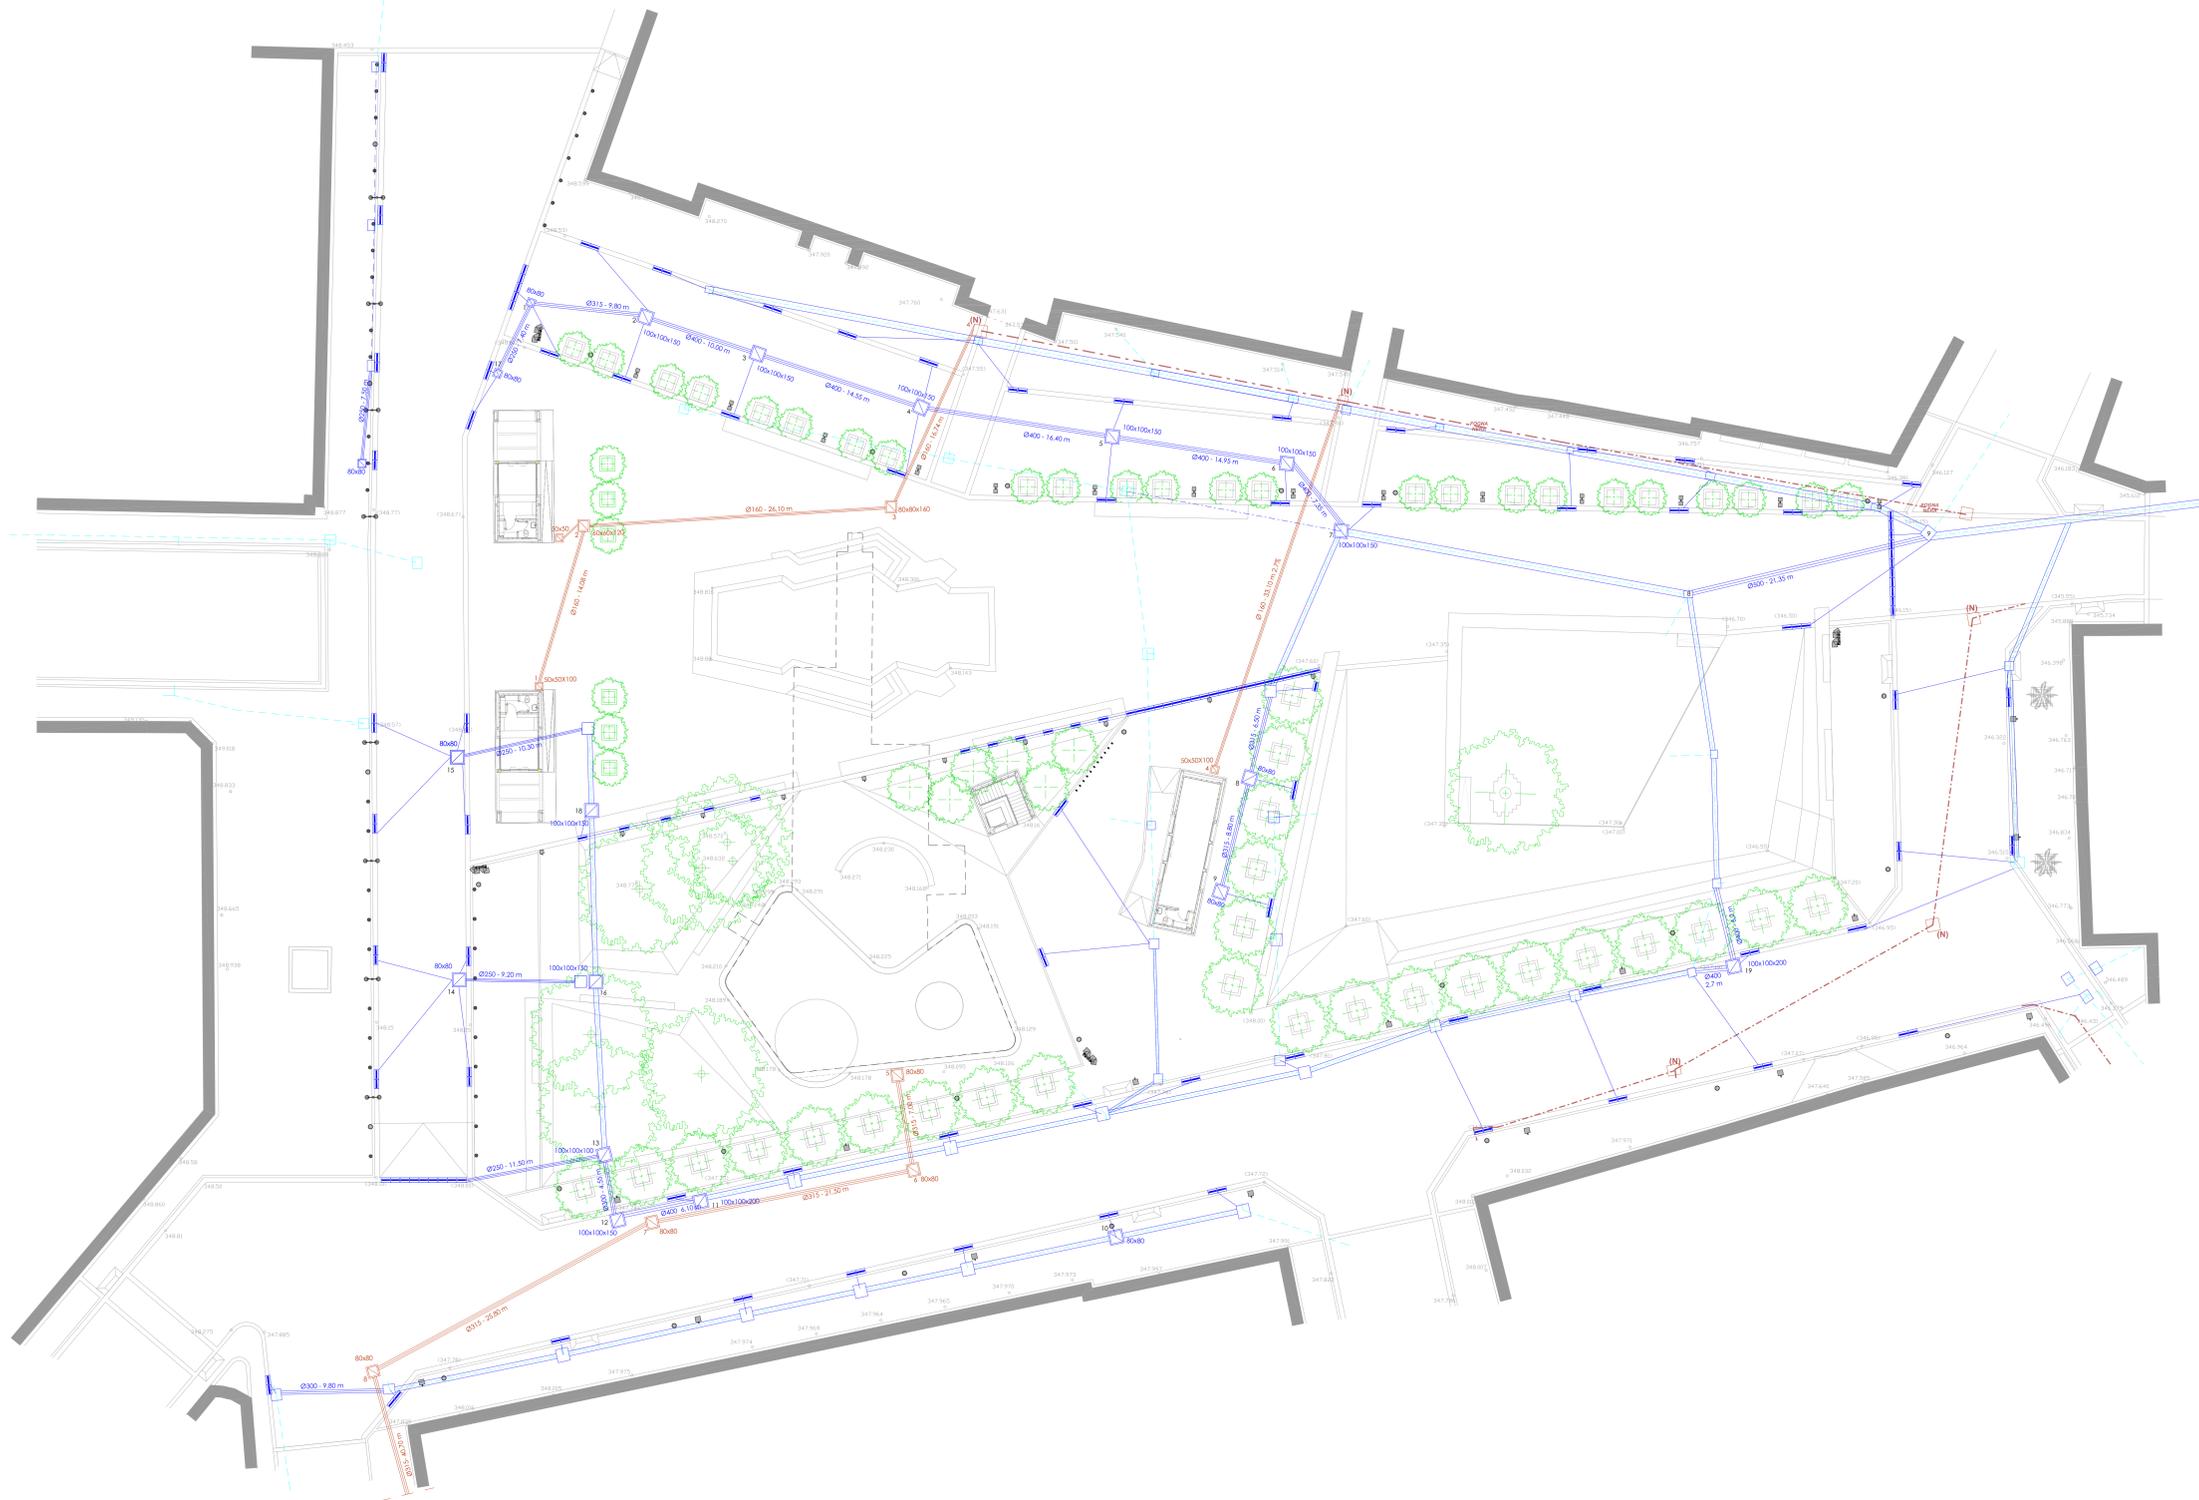

LEGENDA RETE DI SCARICO ACQUE BIANCHE

- RETE ESISTENTE
- RETE ESISTENTE DA RIUTILIZZARE
- RETE IN PROGETTO IN PVC
- DIRAMAZIONI PER CADITOIE IN PVC Ø 160
- POZZETTO PREFABBRICATO IN PROGETTO
- POZZETTO ESISTENTE DA RIUTILIZZARE
- CADITOIA LINEARE IN PIETRA (80x40x12 cm)

LEGENDA RETE DI SCARICO ACQUE NERE

- RETE ESISTENTE
- RETE IN PROGETTO IN PVC
- POZZETTO PREFABBRICATO IN PROGETTO
- POZZETTO ESISTENTE DA RIUTILIZZARE